
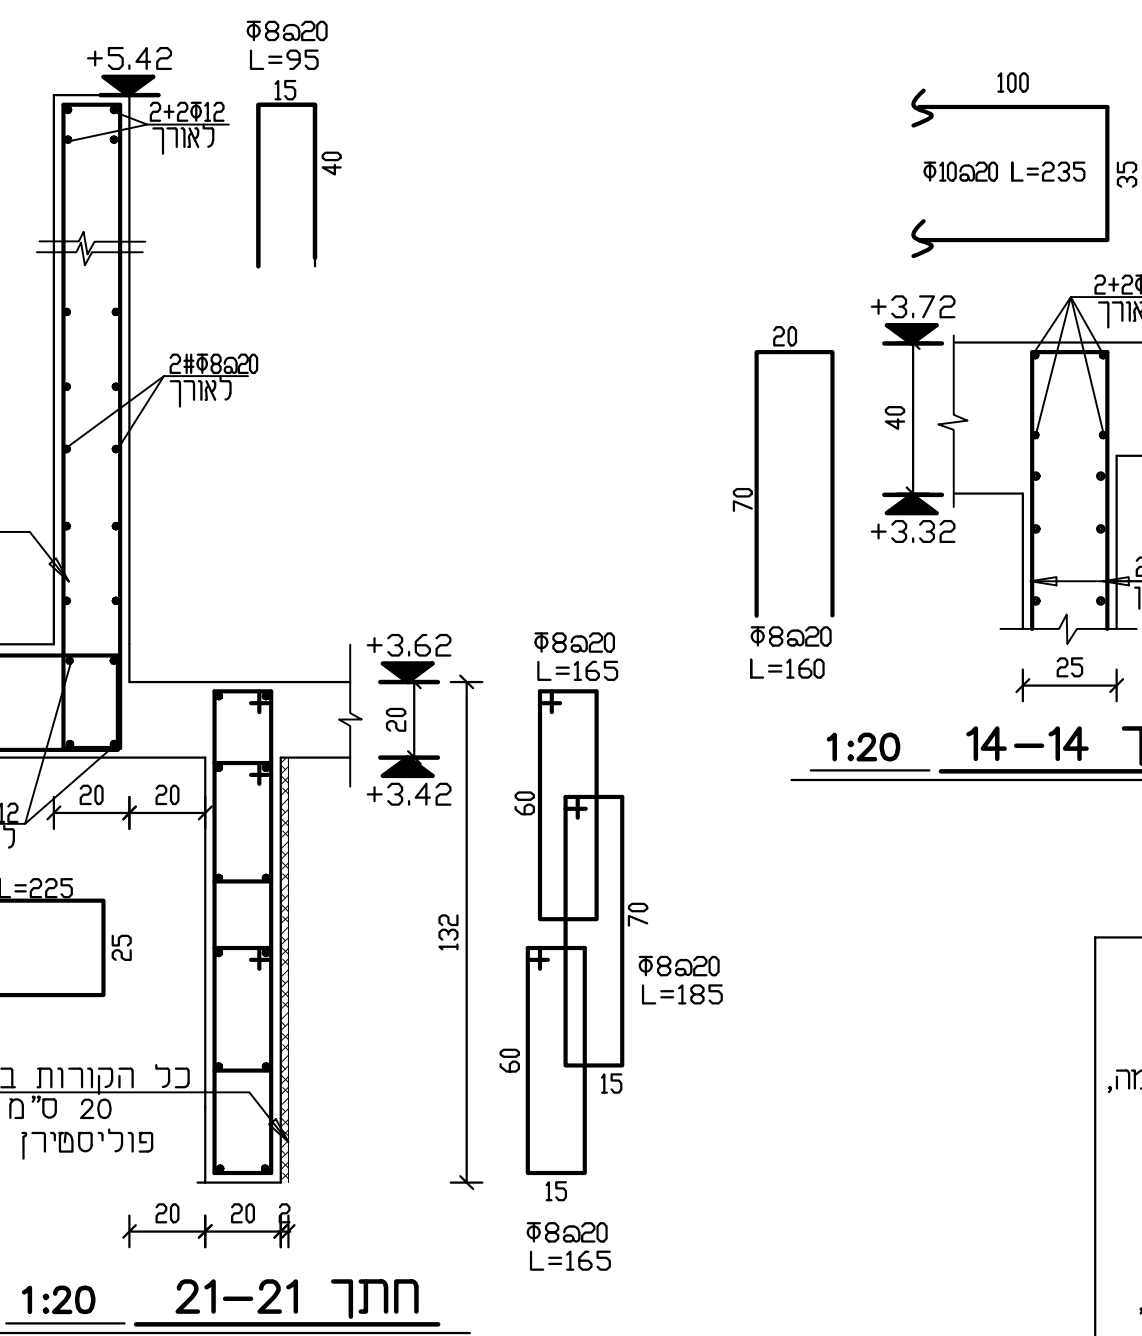
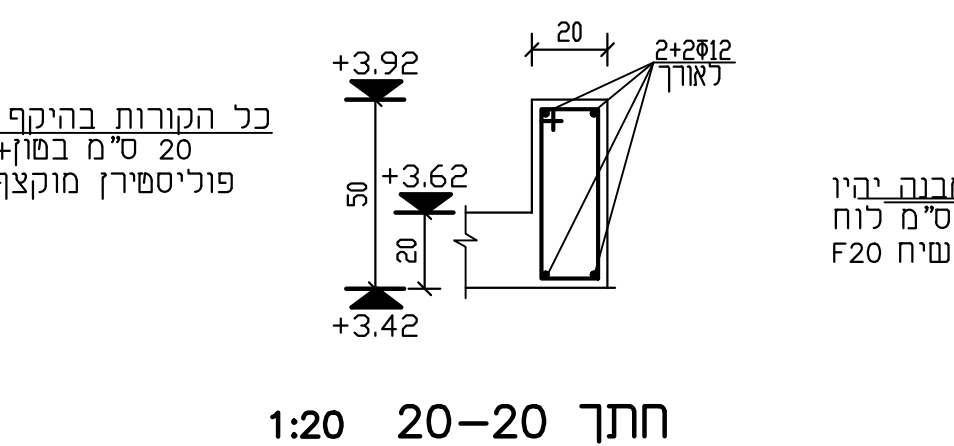
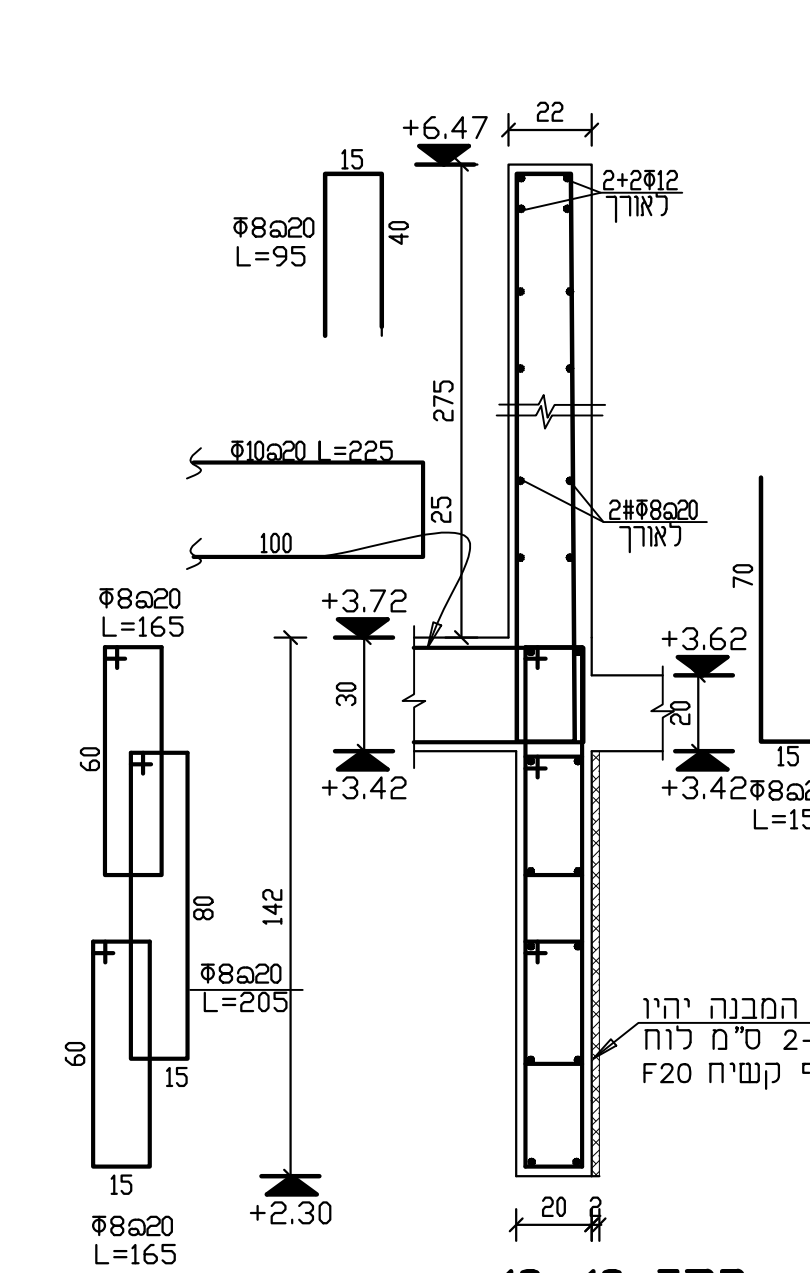
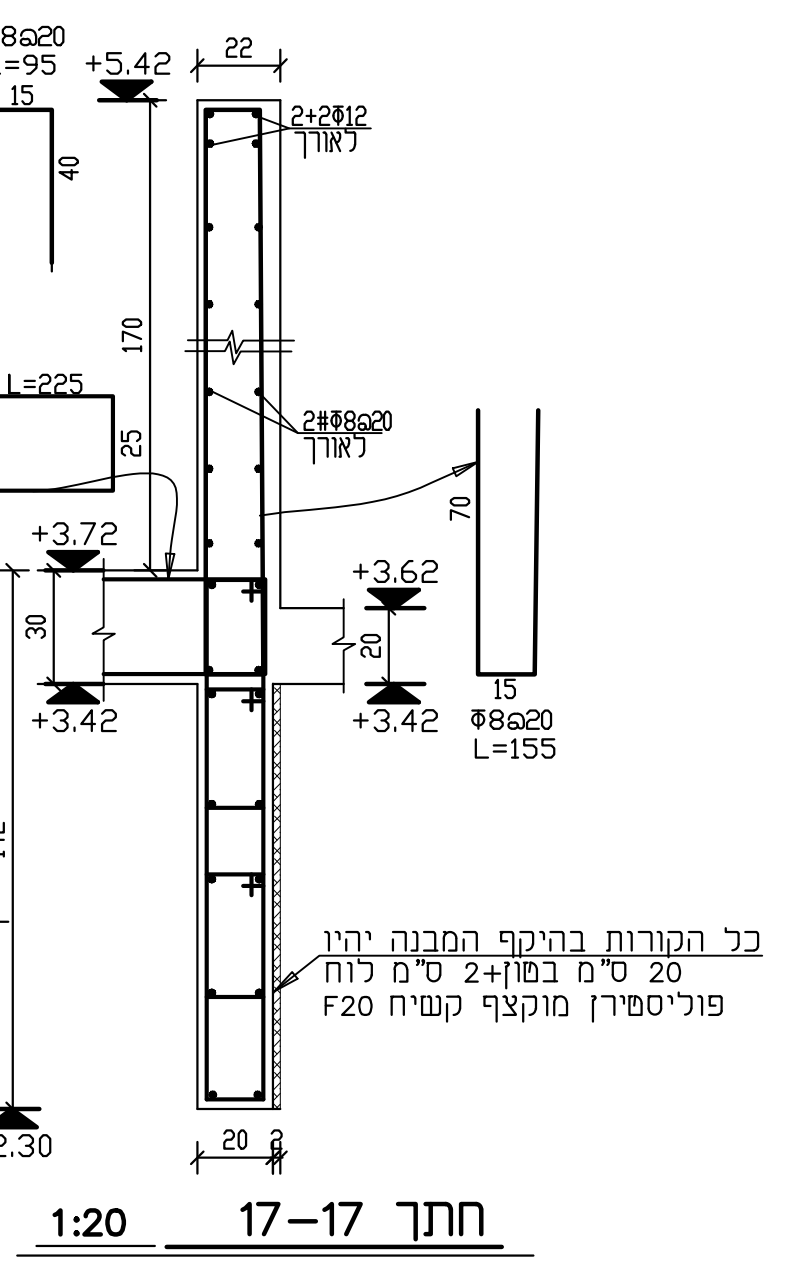
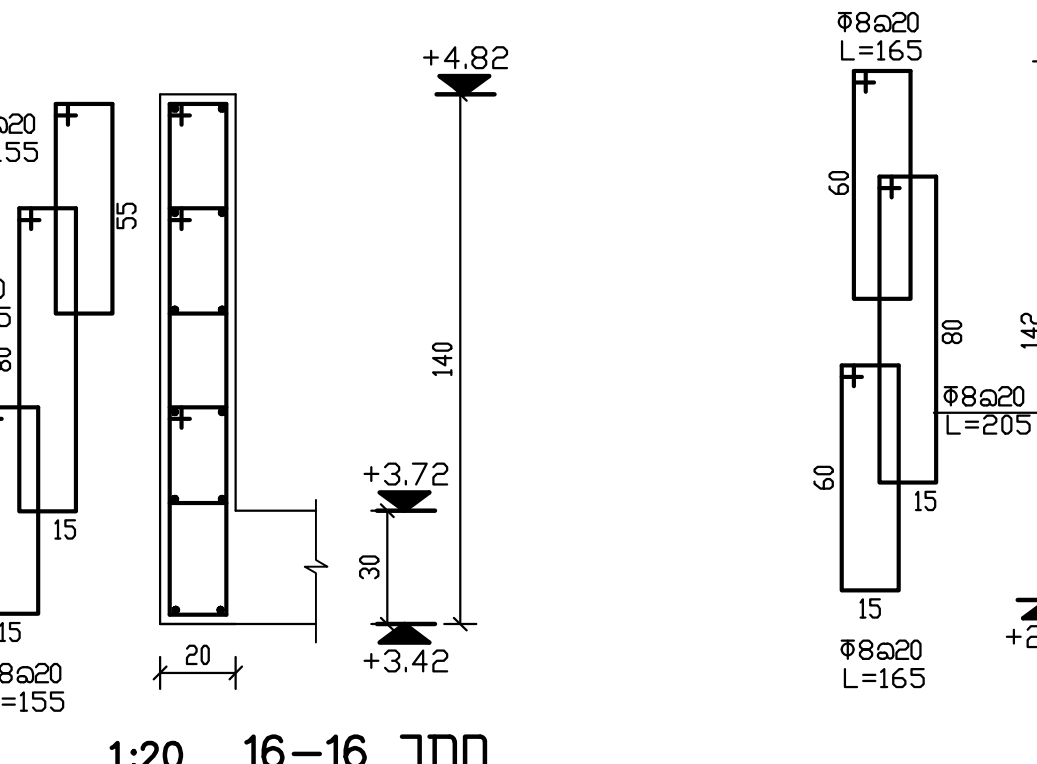
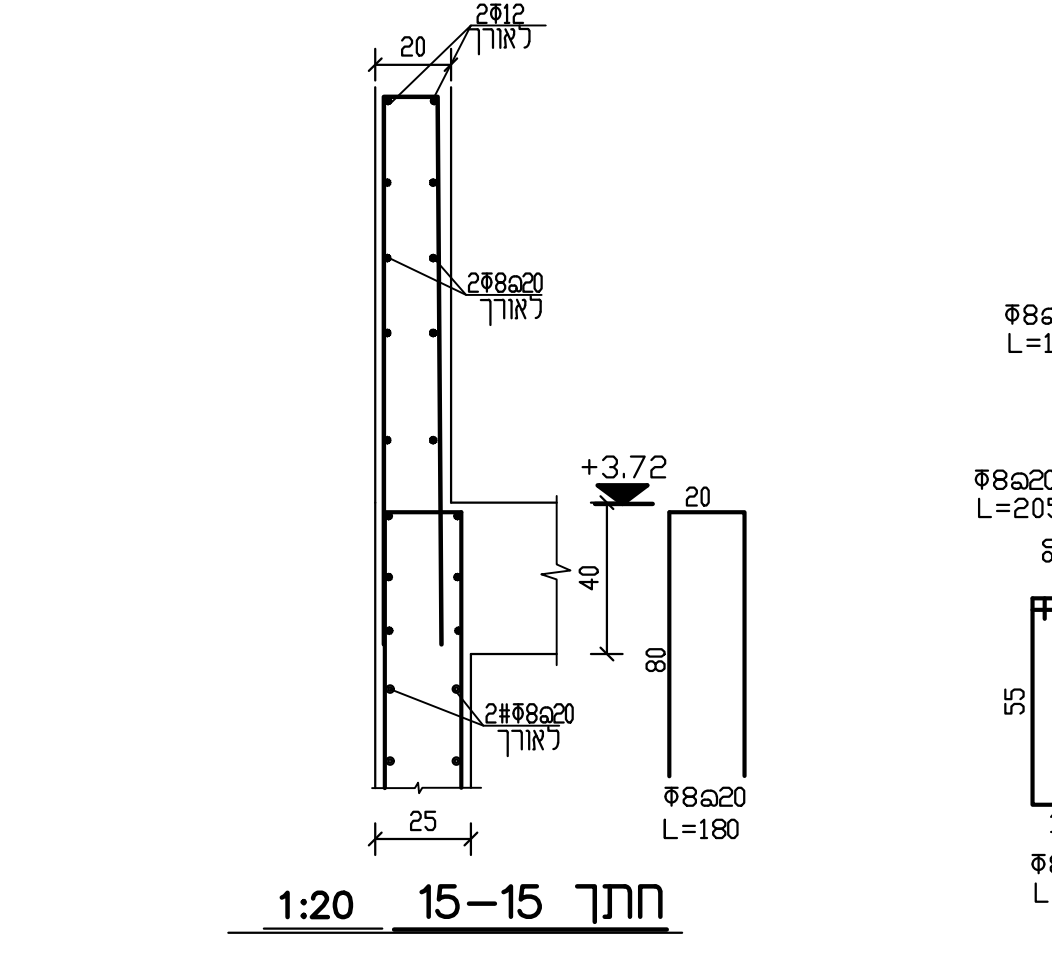
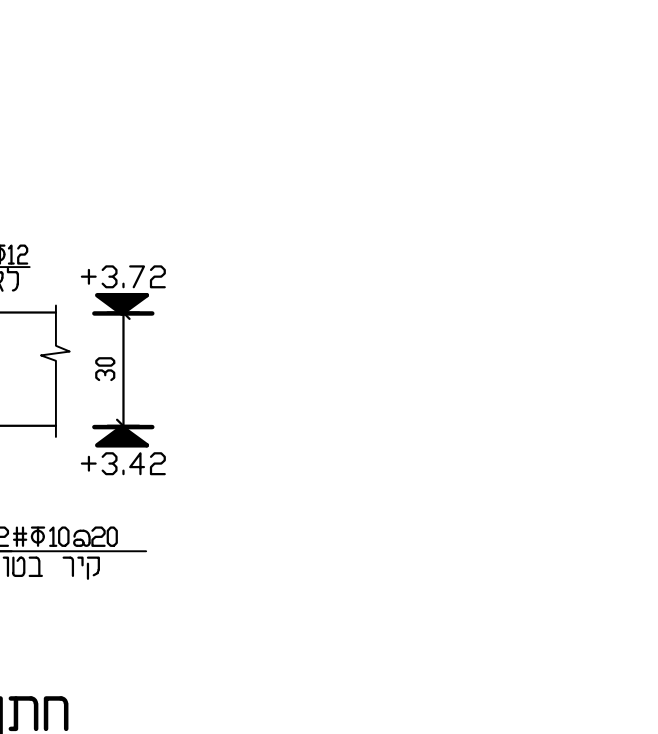
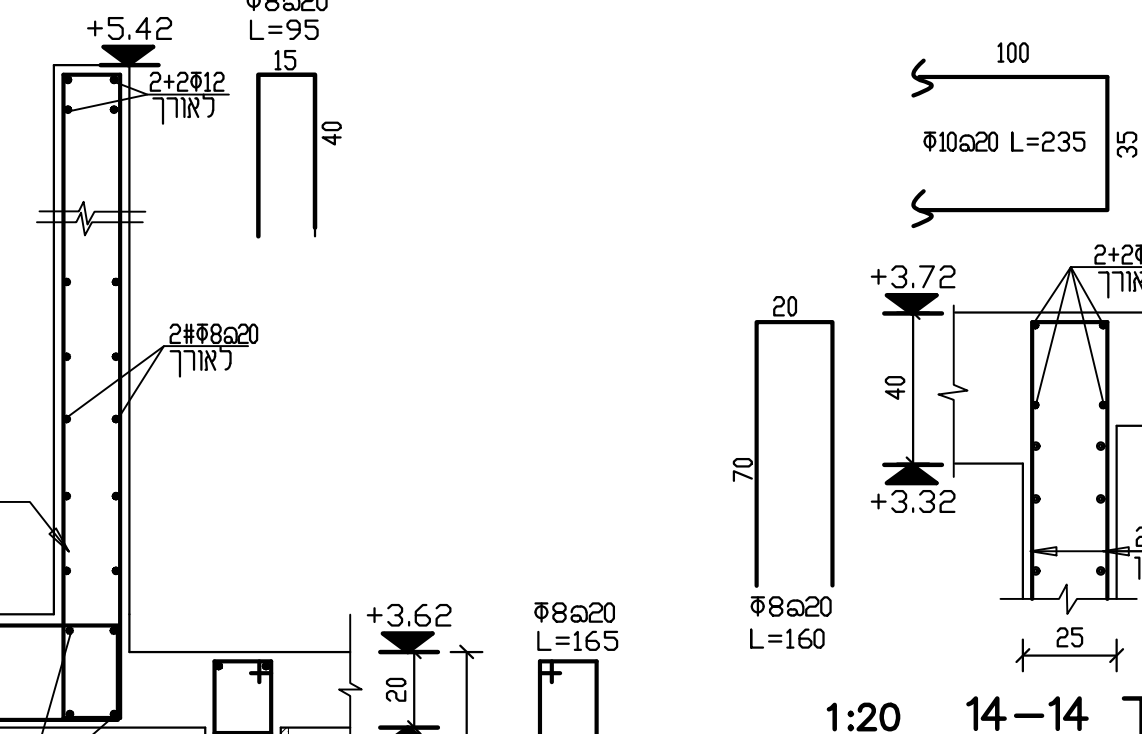
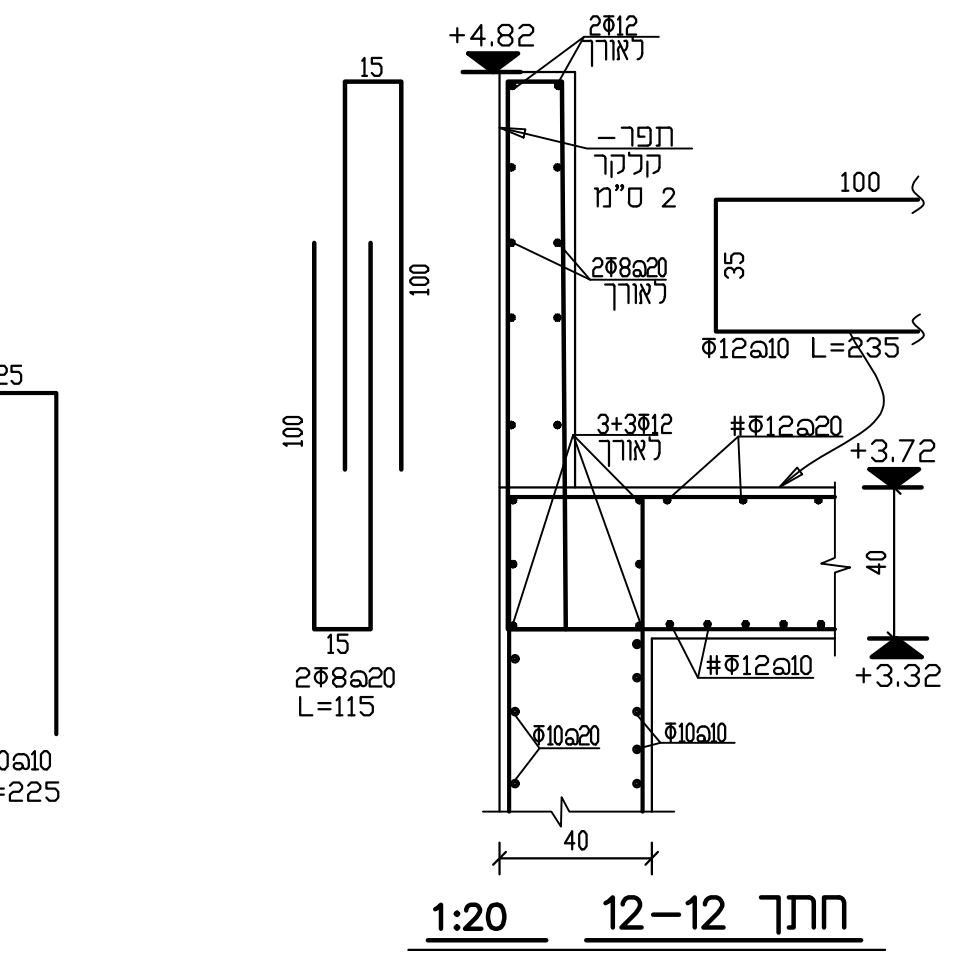
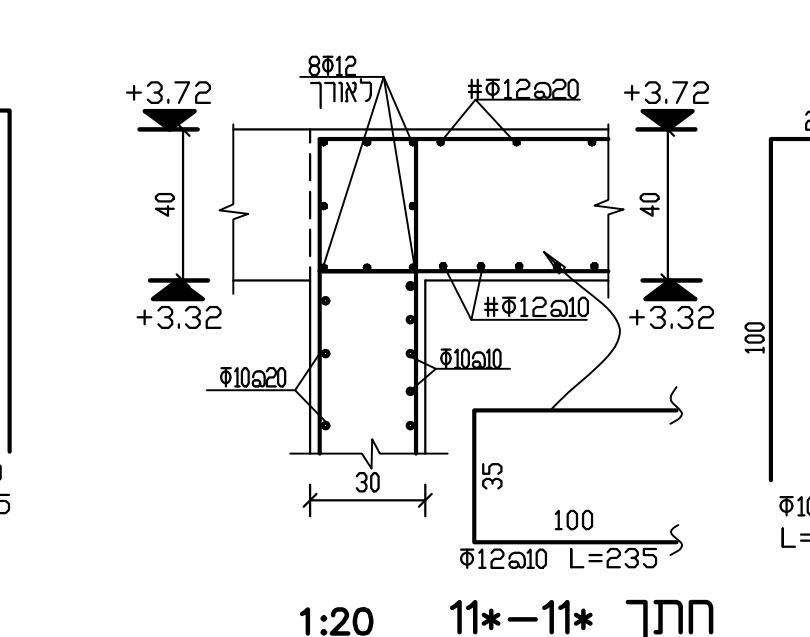
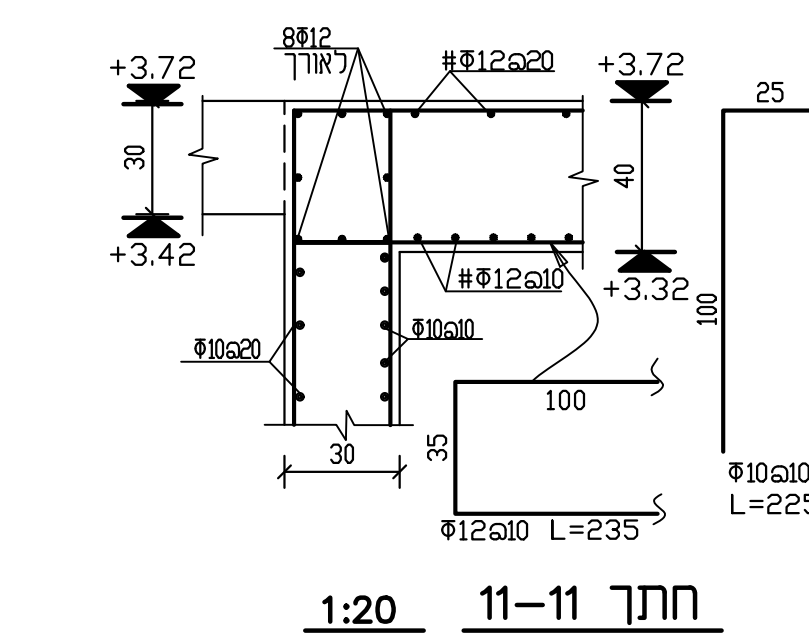
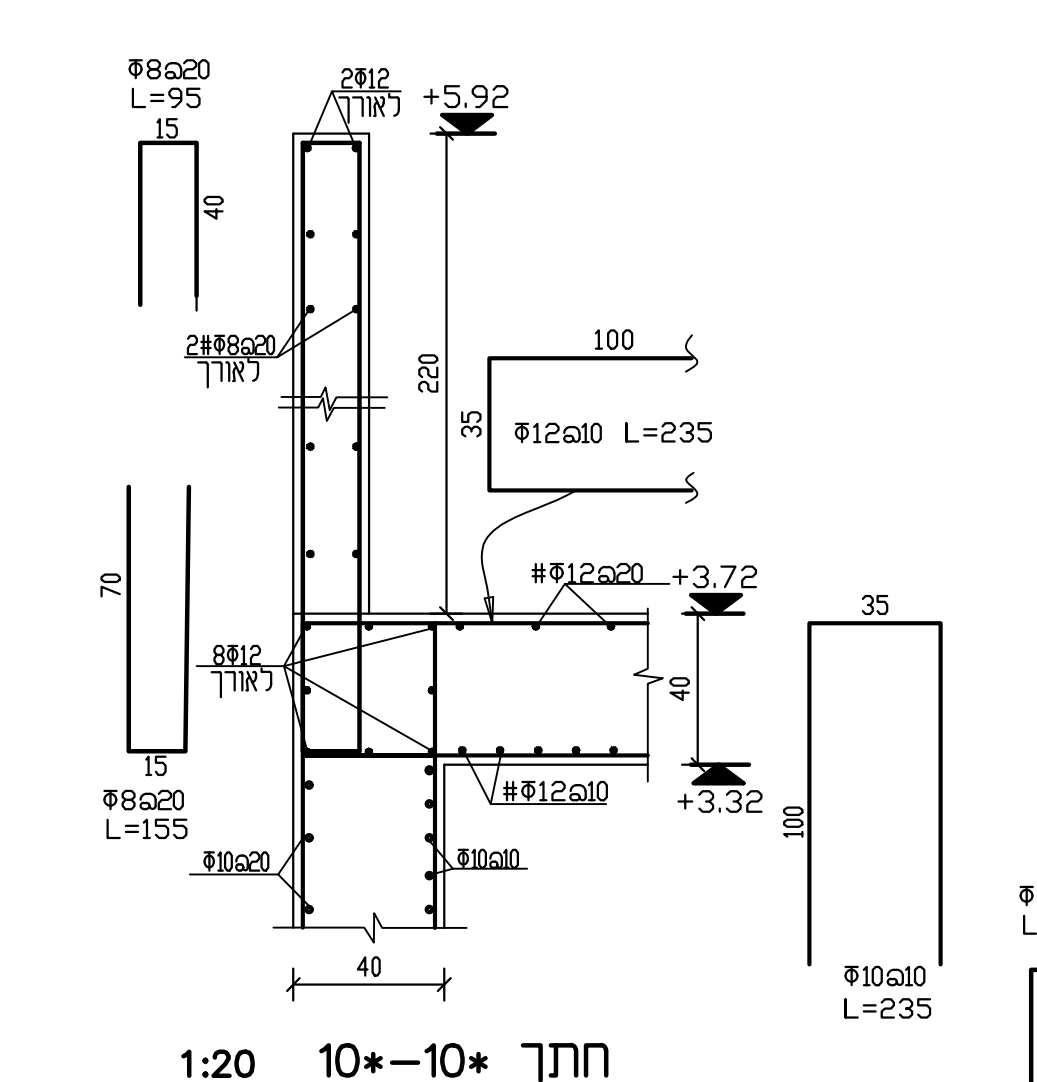
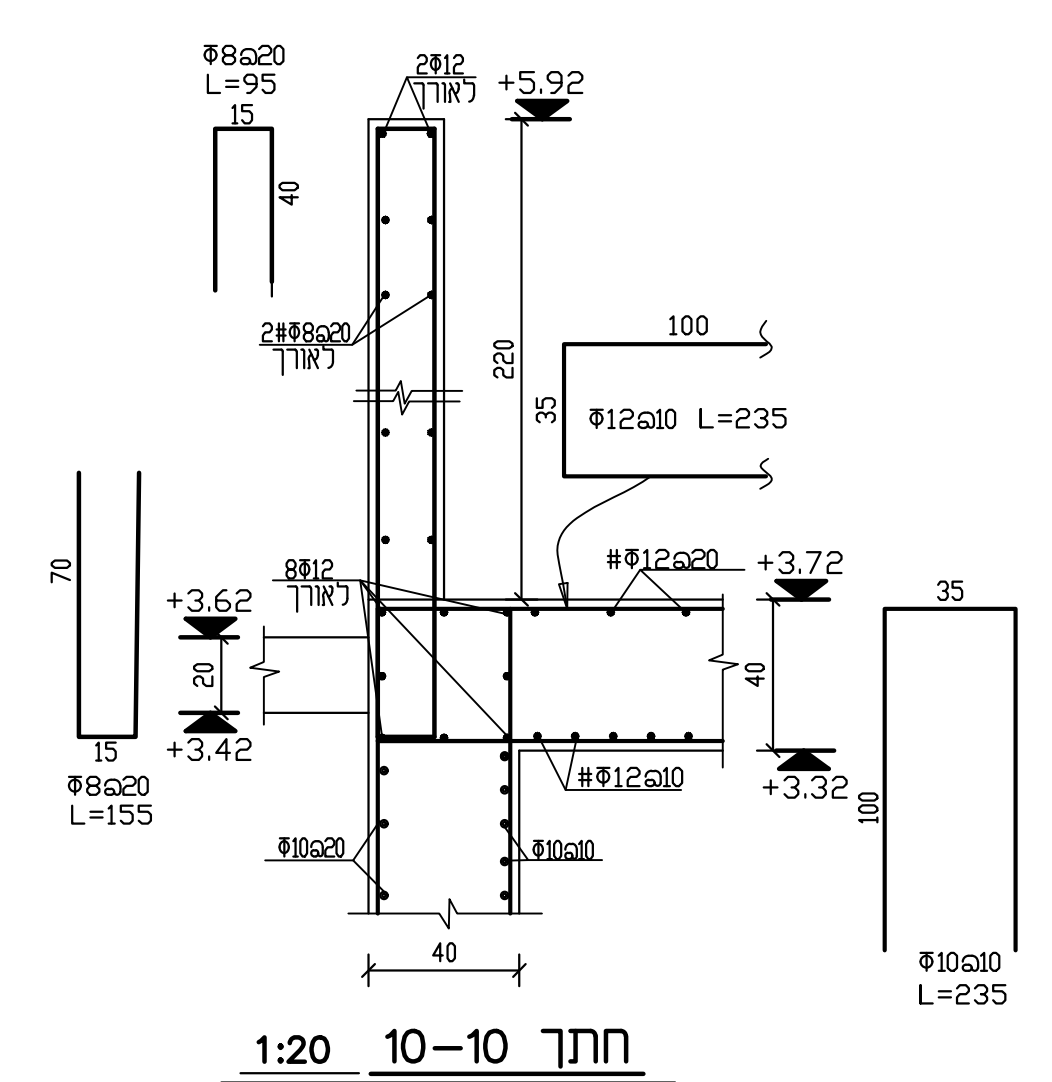
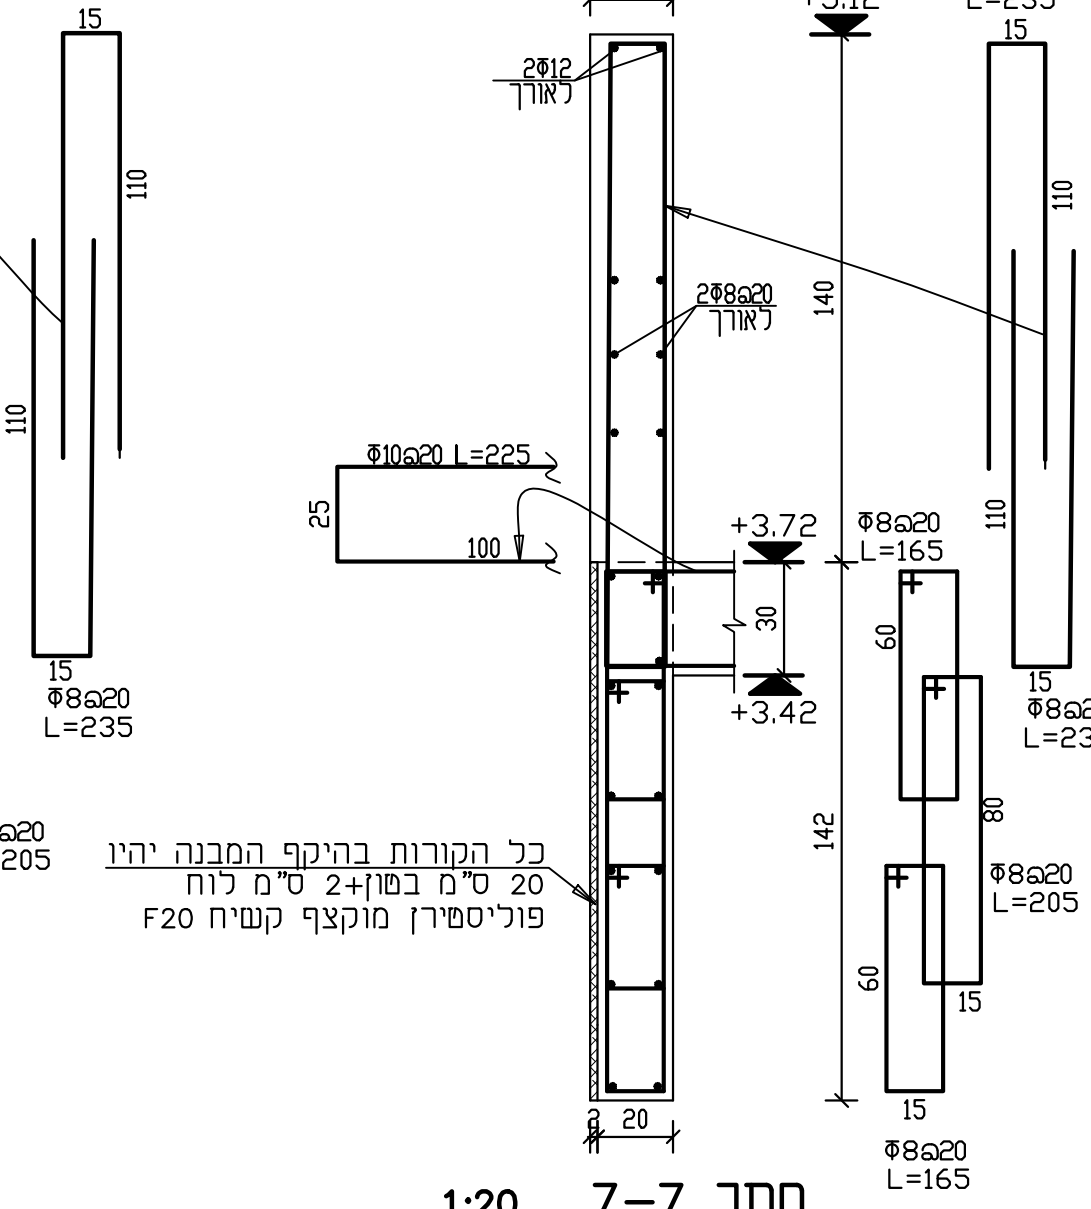
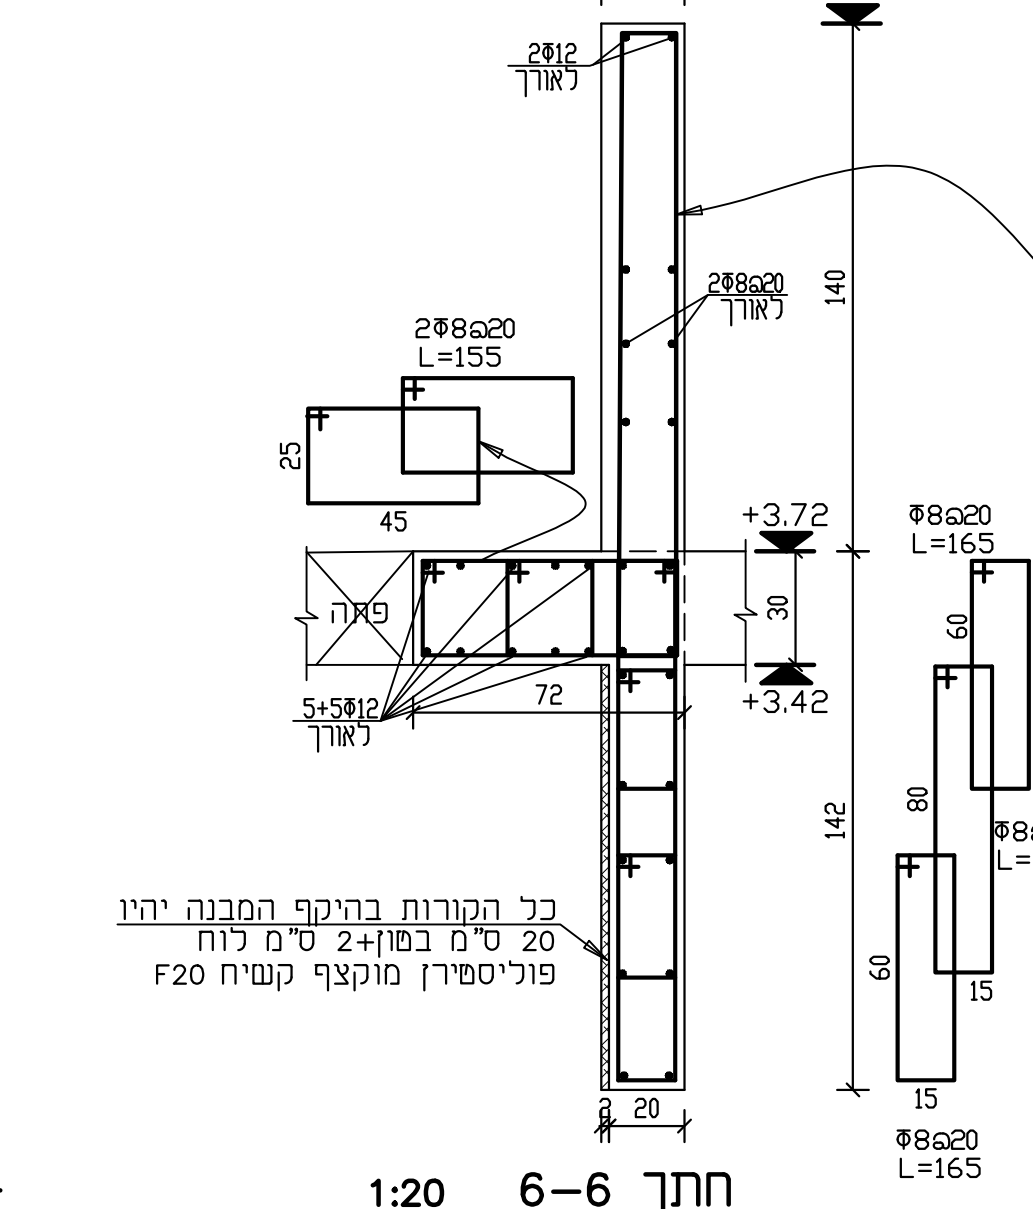
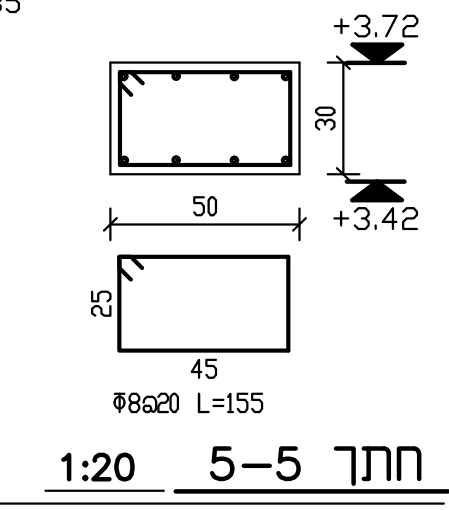
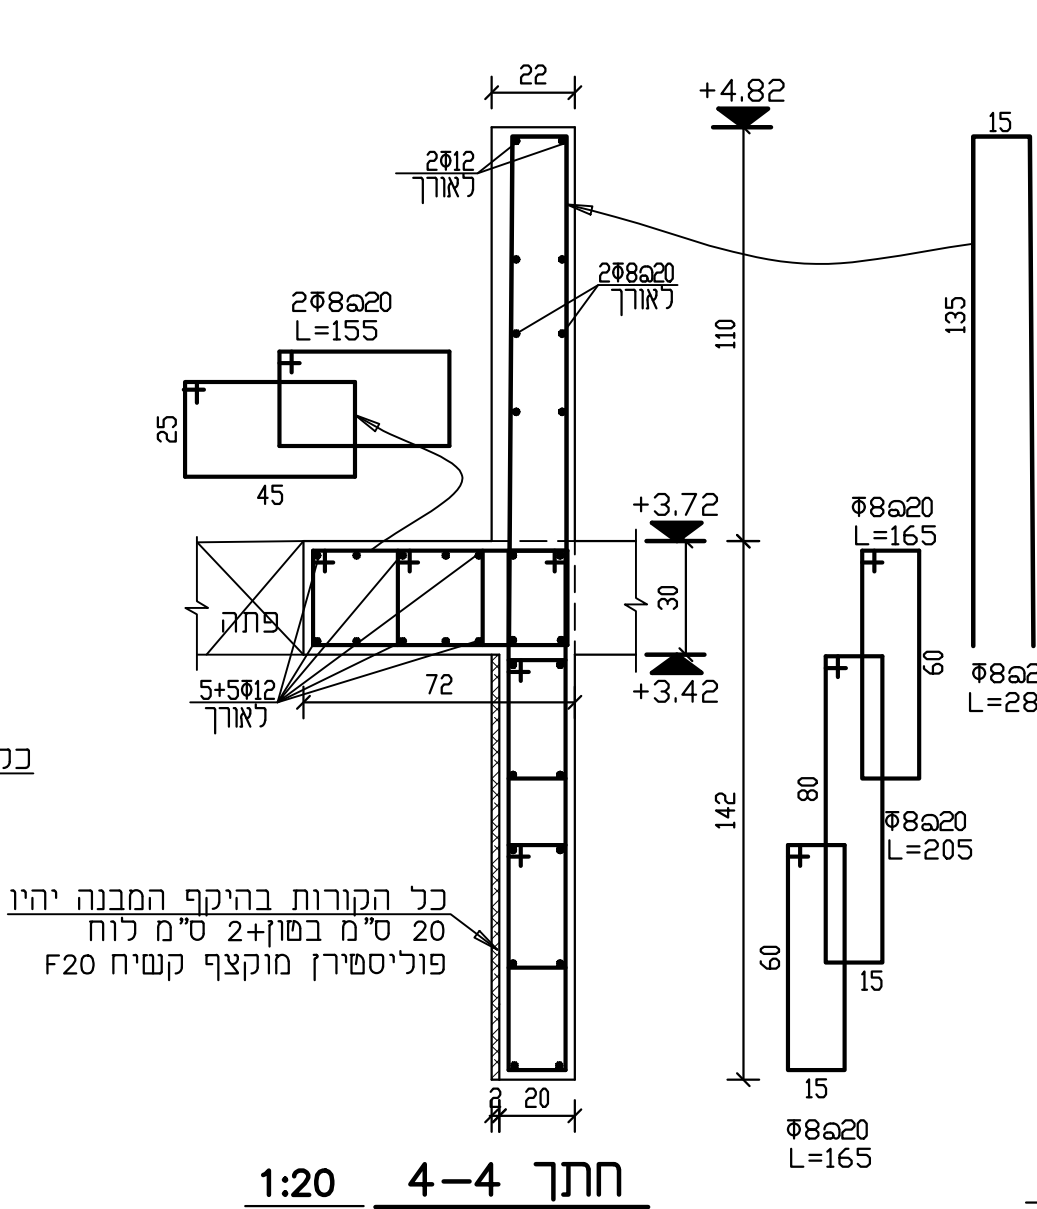
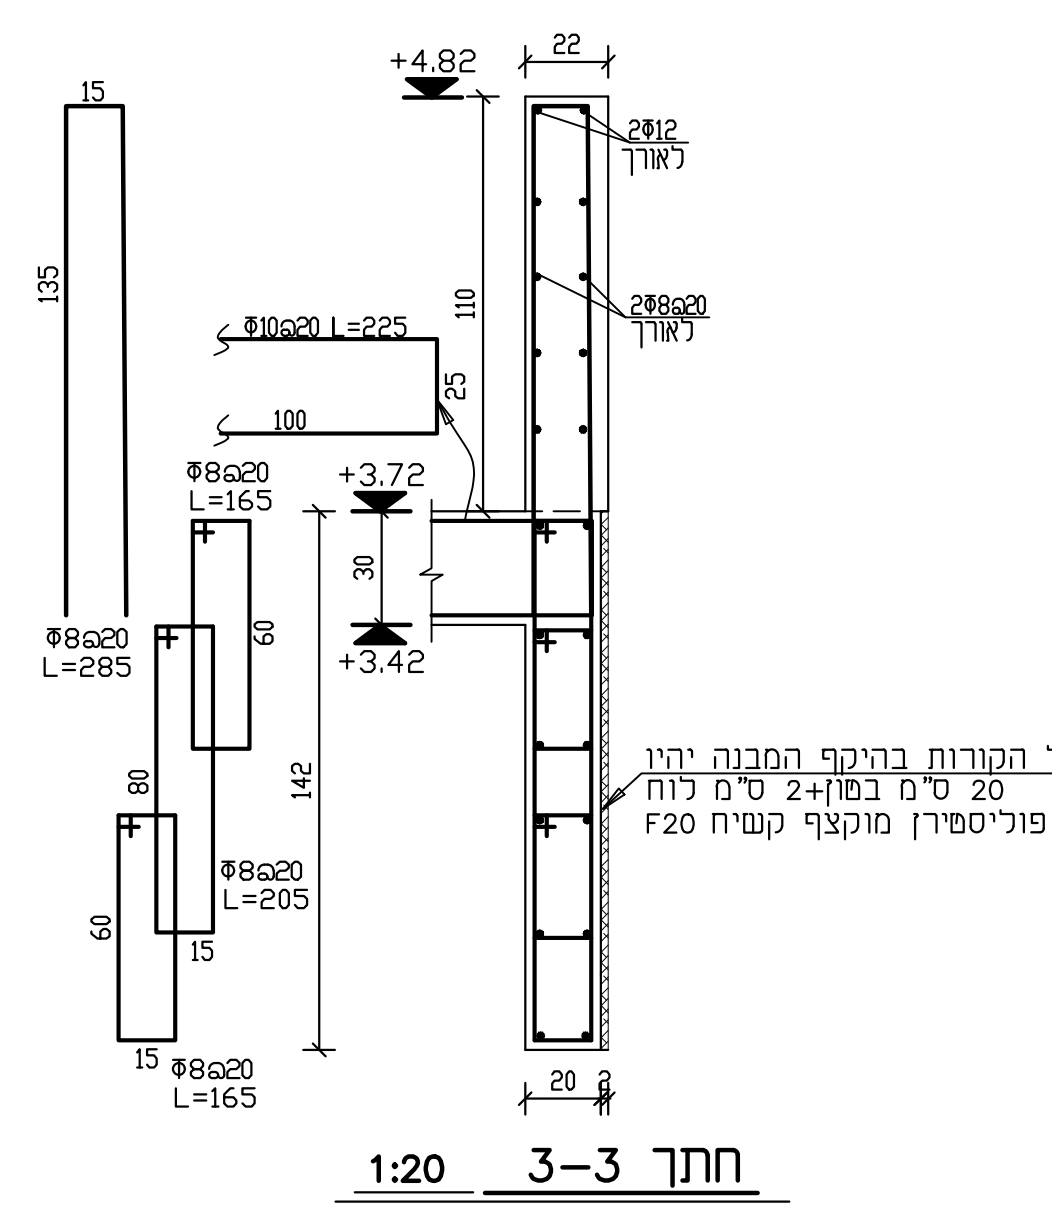
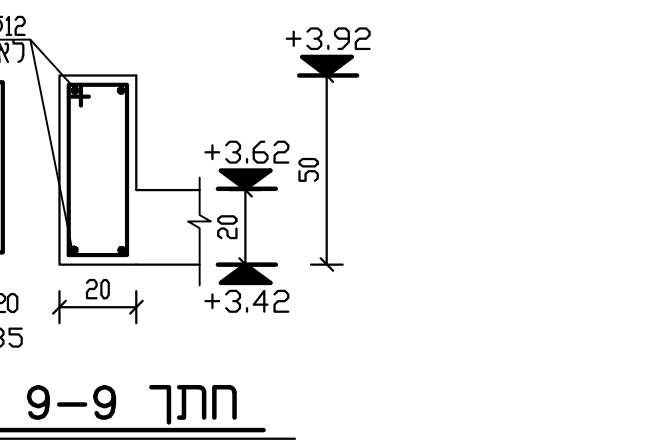
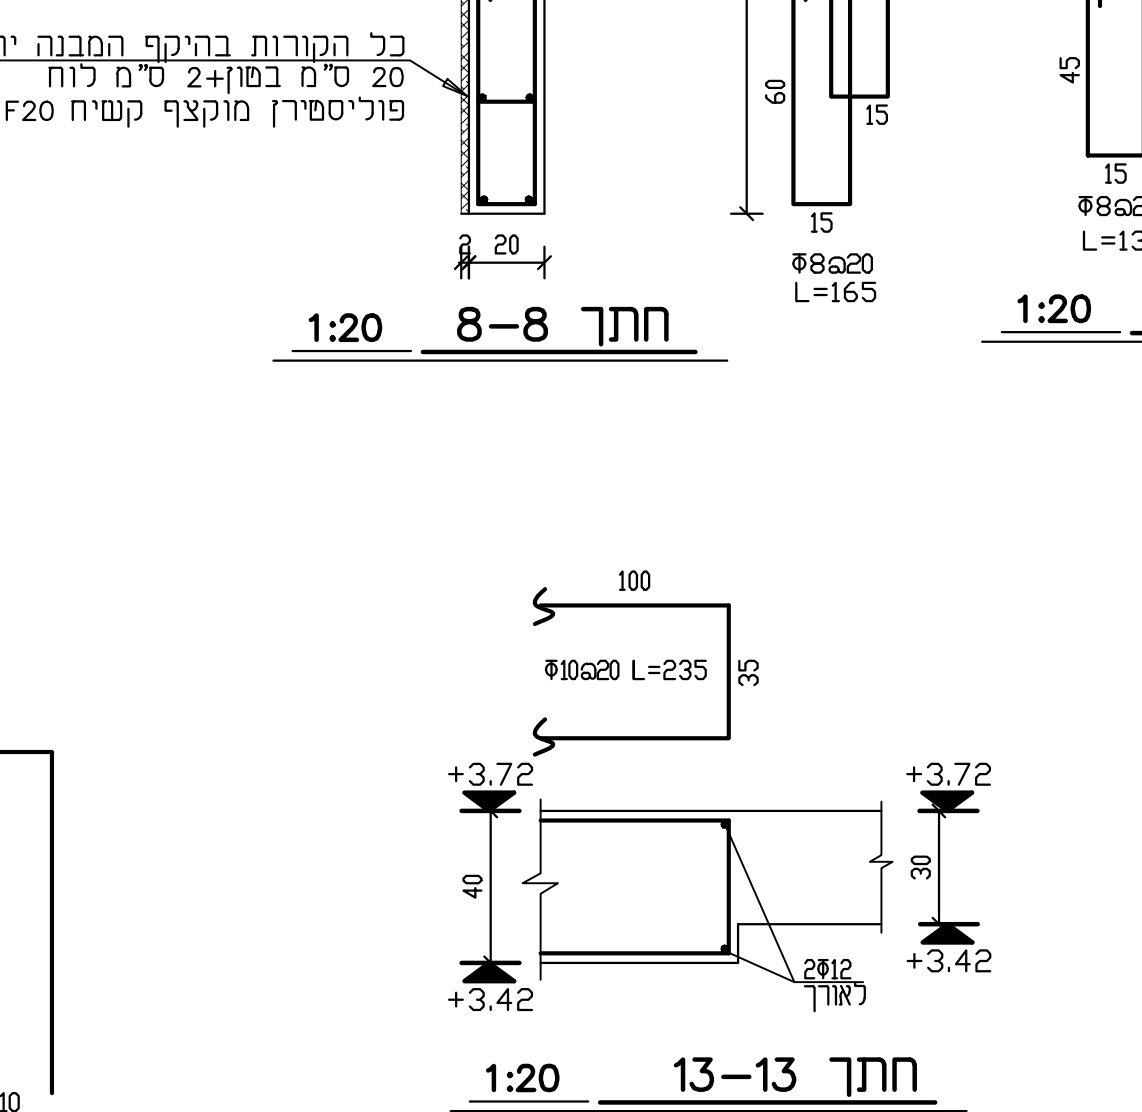
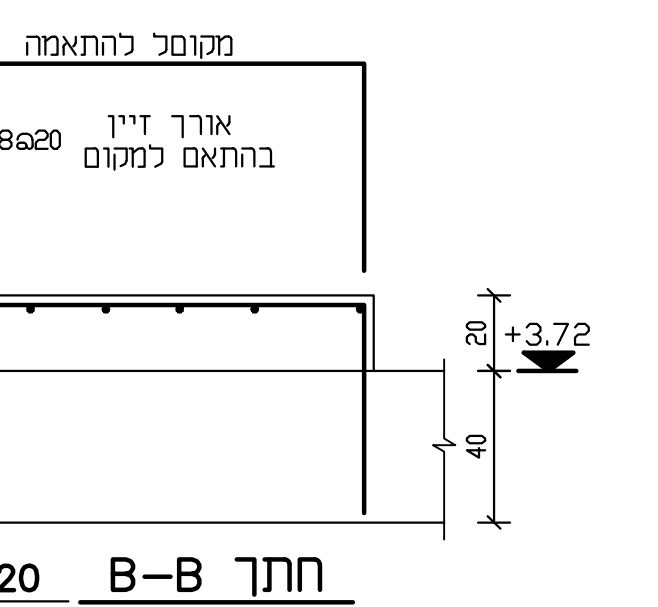
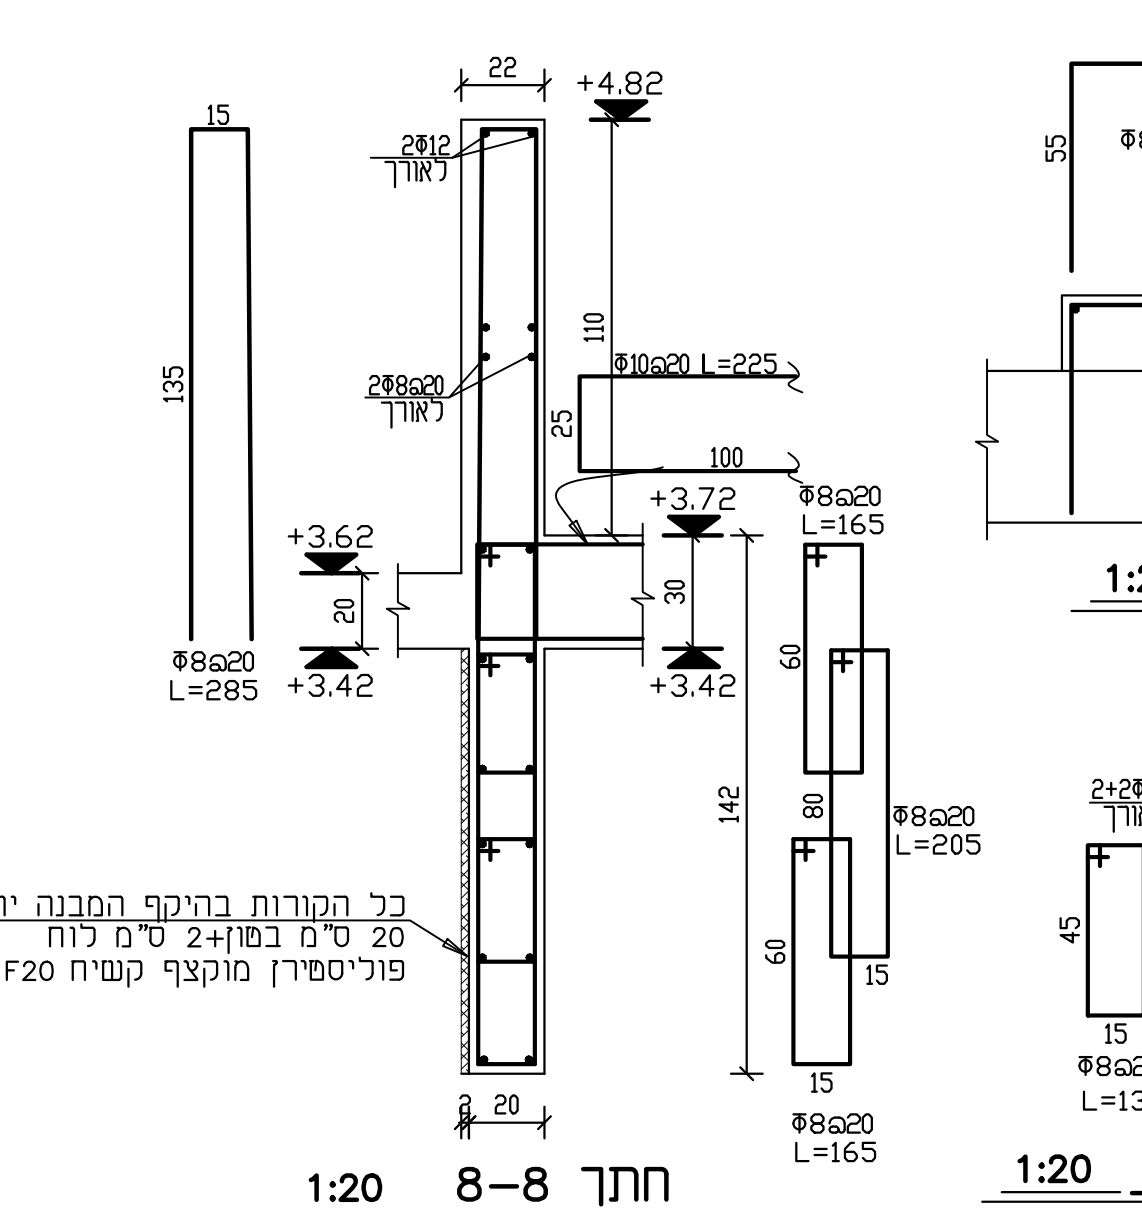
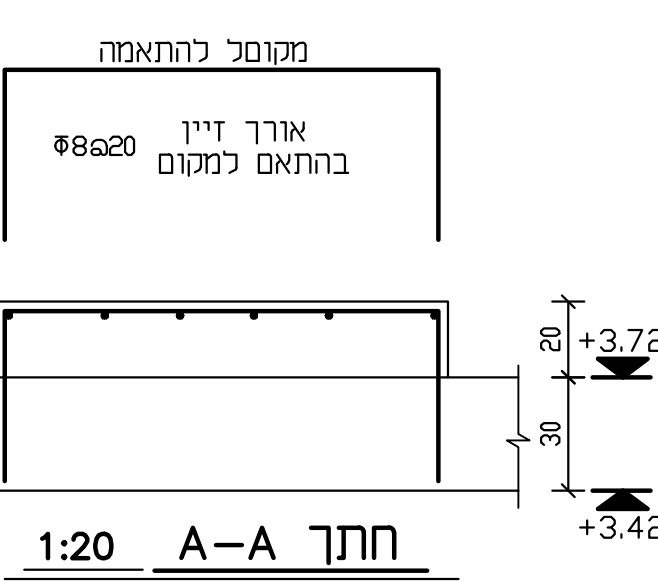
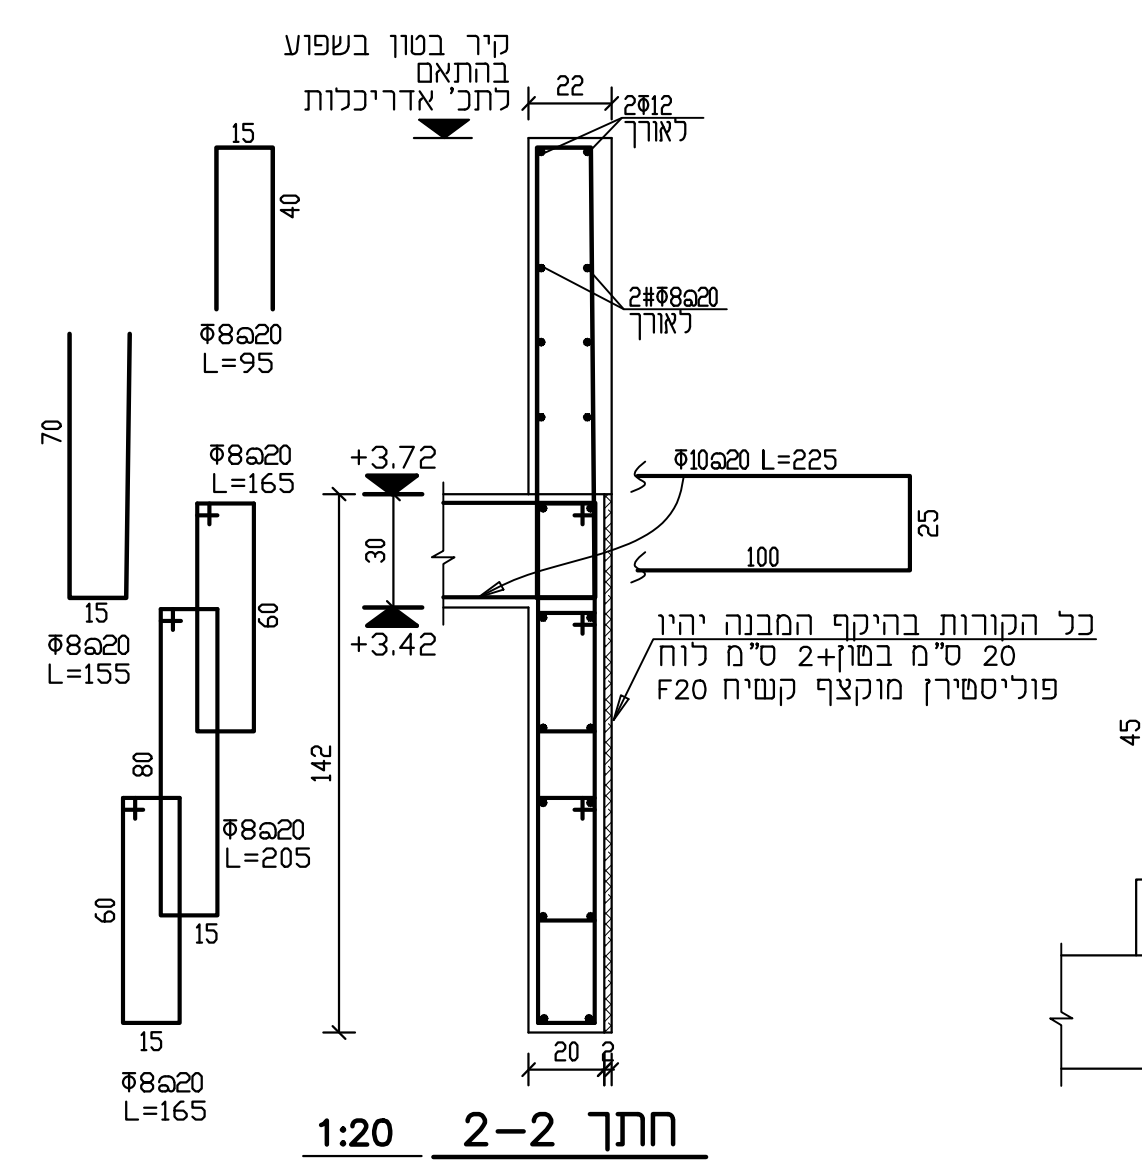
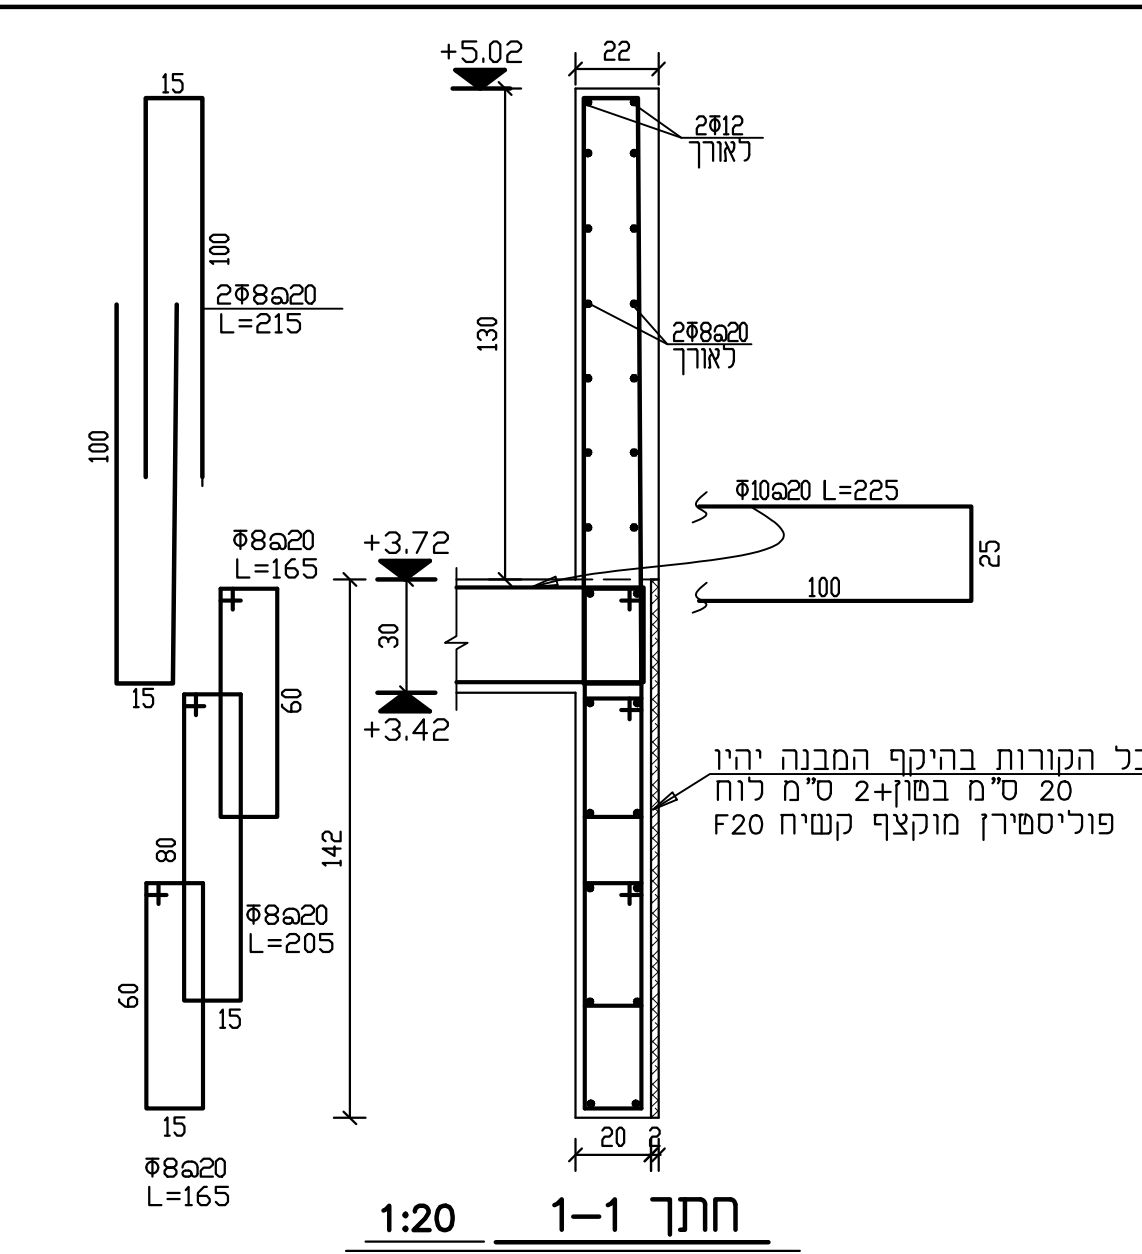


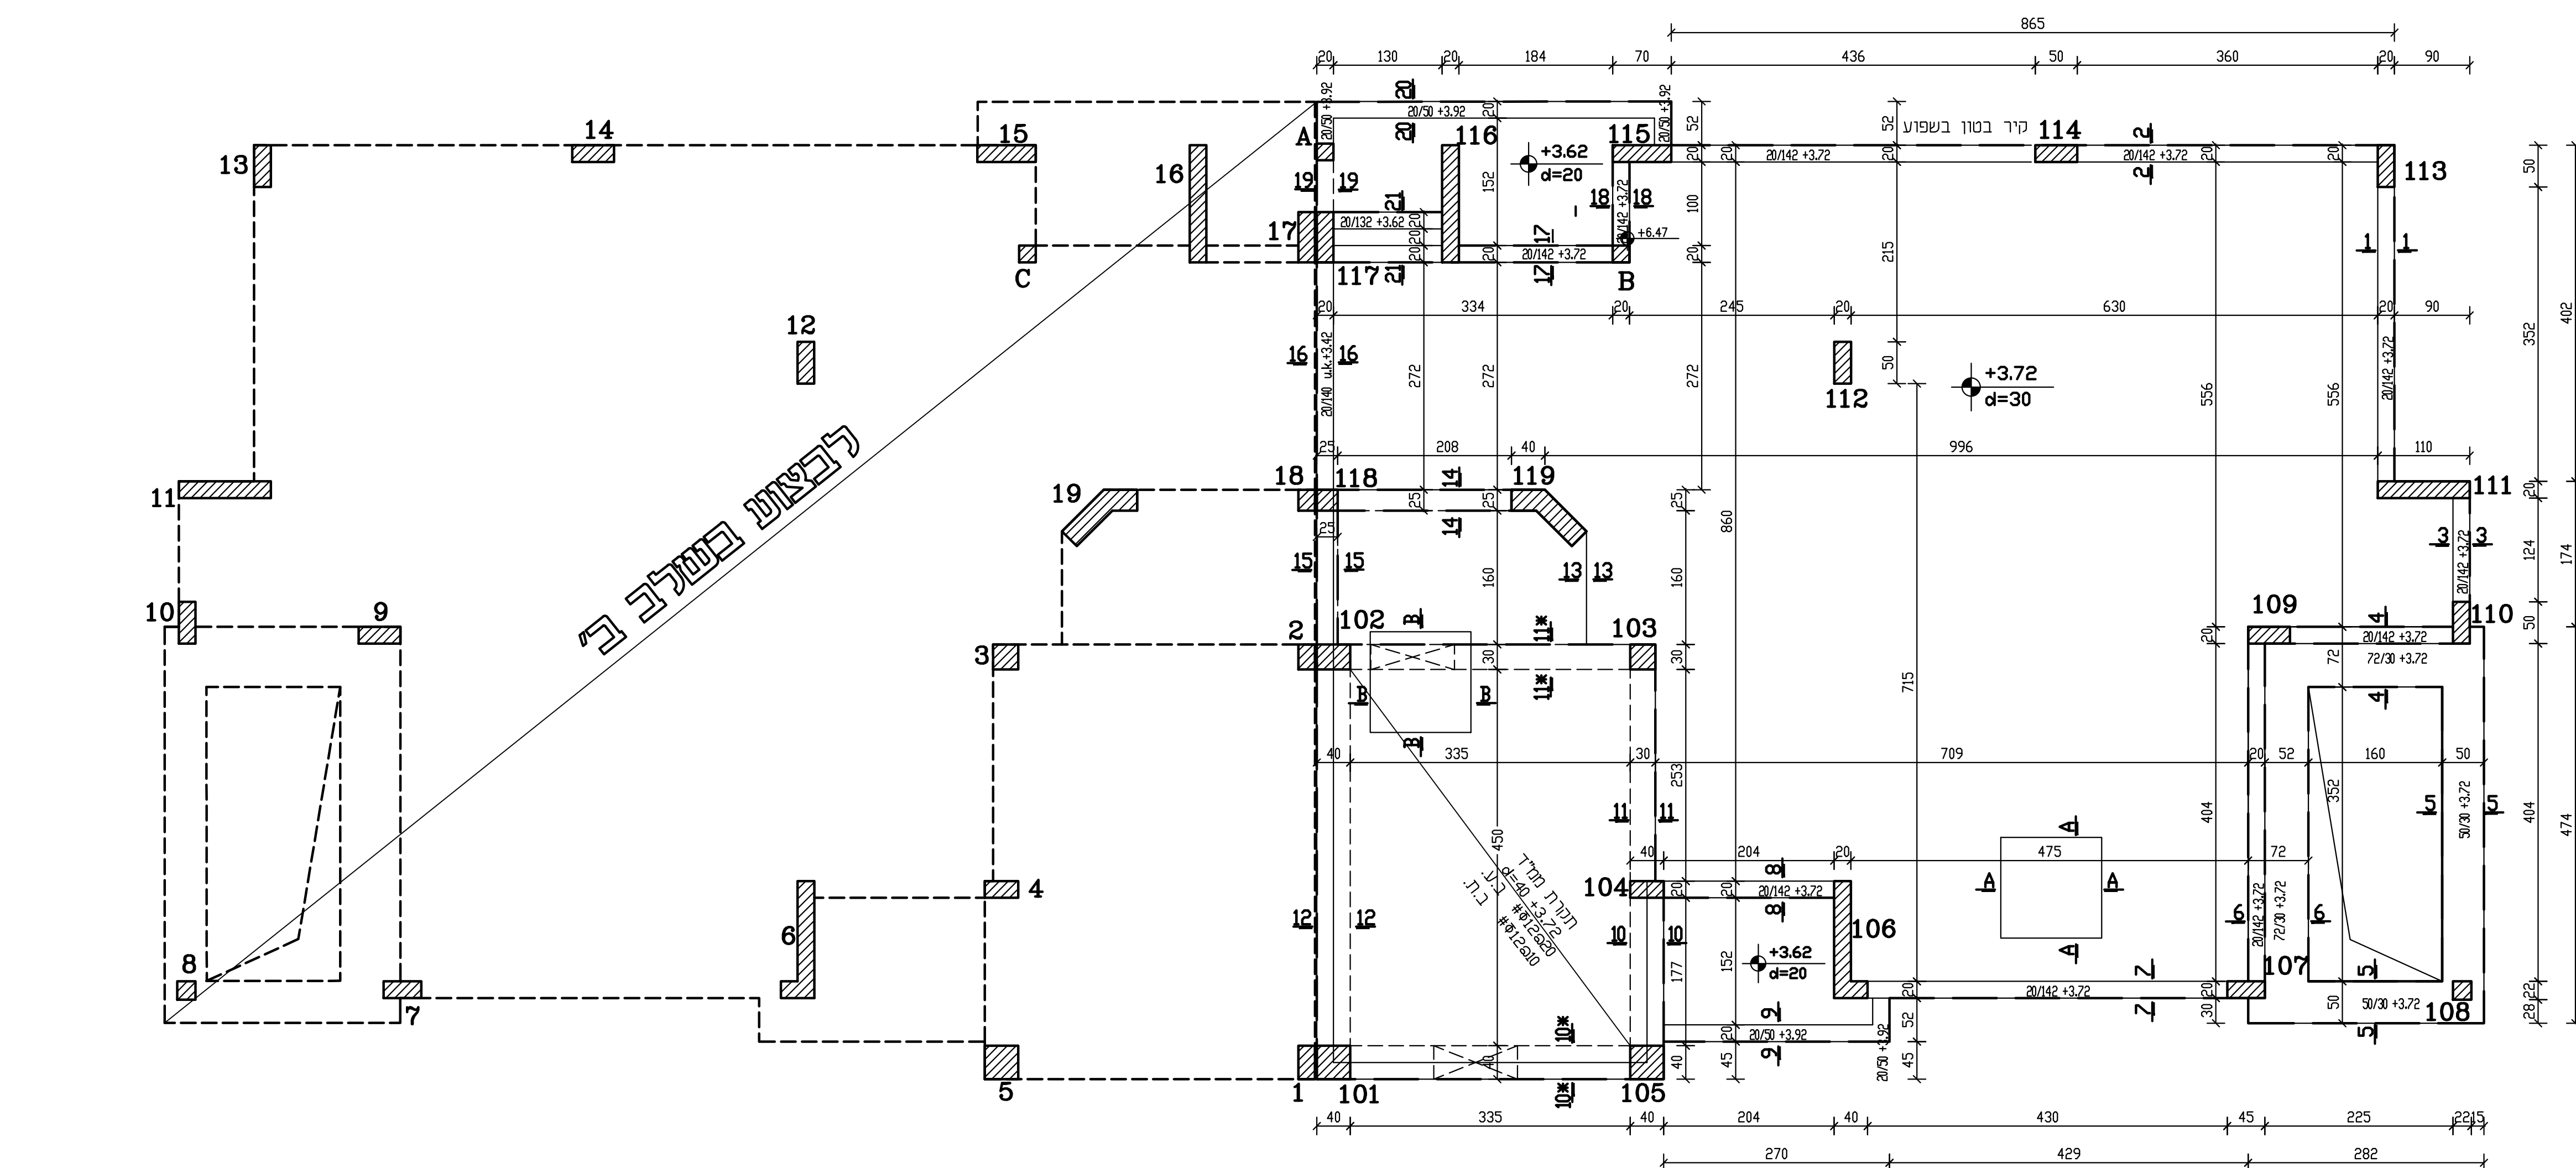

ה' ע ר ו ת :

- ש לקרוא תכנית זאת עם כל שאר התכניות.
נקבנו אחריא לדמות. בכל מקרה של חוסר התא
של להודיע למתכנן.
ש שלבע הנותן אינטסלציה,מים,ביוב,ניקוז
לפי תכניות היועצים.
יב הבטון יהיה 30-3.
ורגת חשפה 3
נ לבצע את היציקה לפני בלבת אישור המתכנן.
יש להודיע לפחות יום מראש לפני הבדיקה.

הקבלן אחראי למידות על כל פעות או
אי התאמה יש להודיע למתכנן.

[illegible]

שינויים ותוספות:

סלעיון	סלאשור
● לראות	סלמכרז

מקרא לסימון עמודים

סימון לעמודים שעולים מעל מפלס זה	
סימון לעמודים עד מפלס זה	
סימון לעמודים שמתחילים ממפלס זה	

עוֹד מֵרֵצִי
מִתְחַסֵּד אֲזוּרִי

ADDED TERMESCHI - CIVIL ENGINEERING

רח' צבי סגל 102/א אשקנז
טל: 0775141200
0775141201 : 079
E-MAIL: longternechi@012.net.il
longternechi@012.net.il

גן ילדים

כּוֹכַב מִיכָאֵל

סמל אחר 5028254

שם התכנית :

מפרס +3.72

מפרס +3.62

תקרה

מפסנות וחתכים

שם הקובץ:	
05/25	שרטט: בת שבע

בִּיקָר: עוֹדֵד מְרַמֵּץ		קֶנ"מ: 1:20, 1:50	
מִגְרֵשׁ	בְּנִין	מֵהֶדוּרָה	גְּלִיּוֹן

4-7			401
-----	--	--	-----