
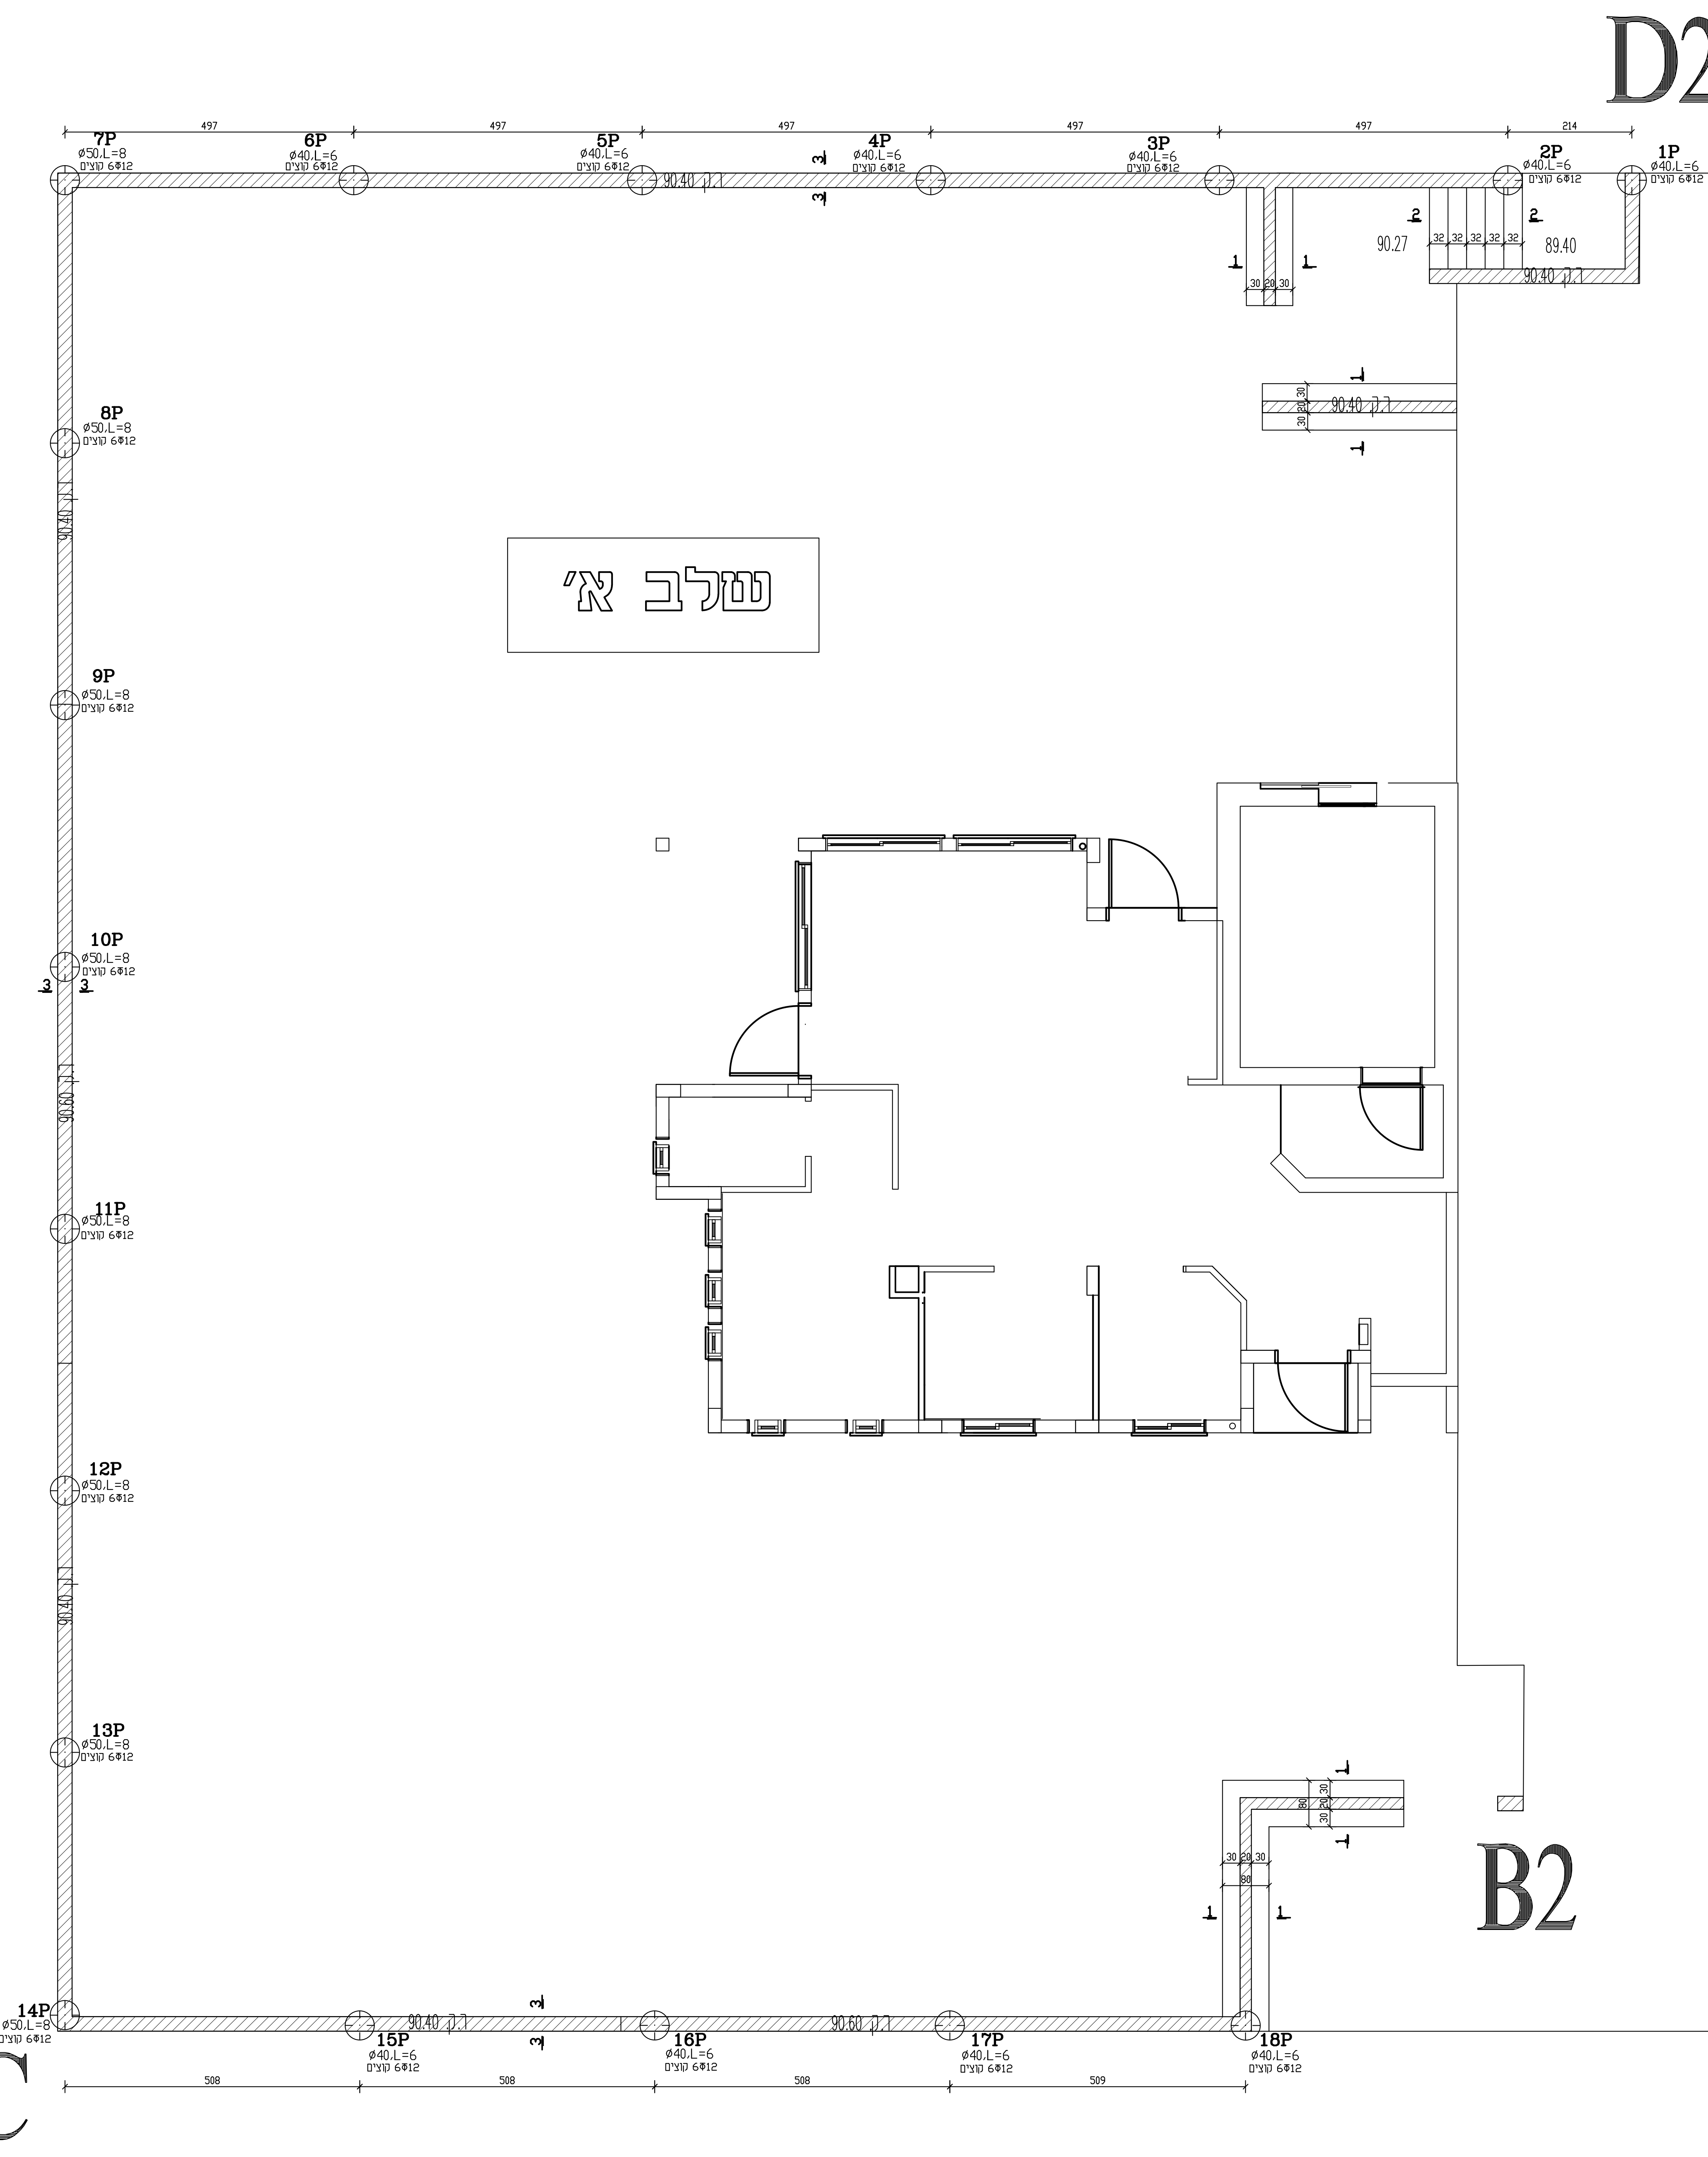
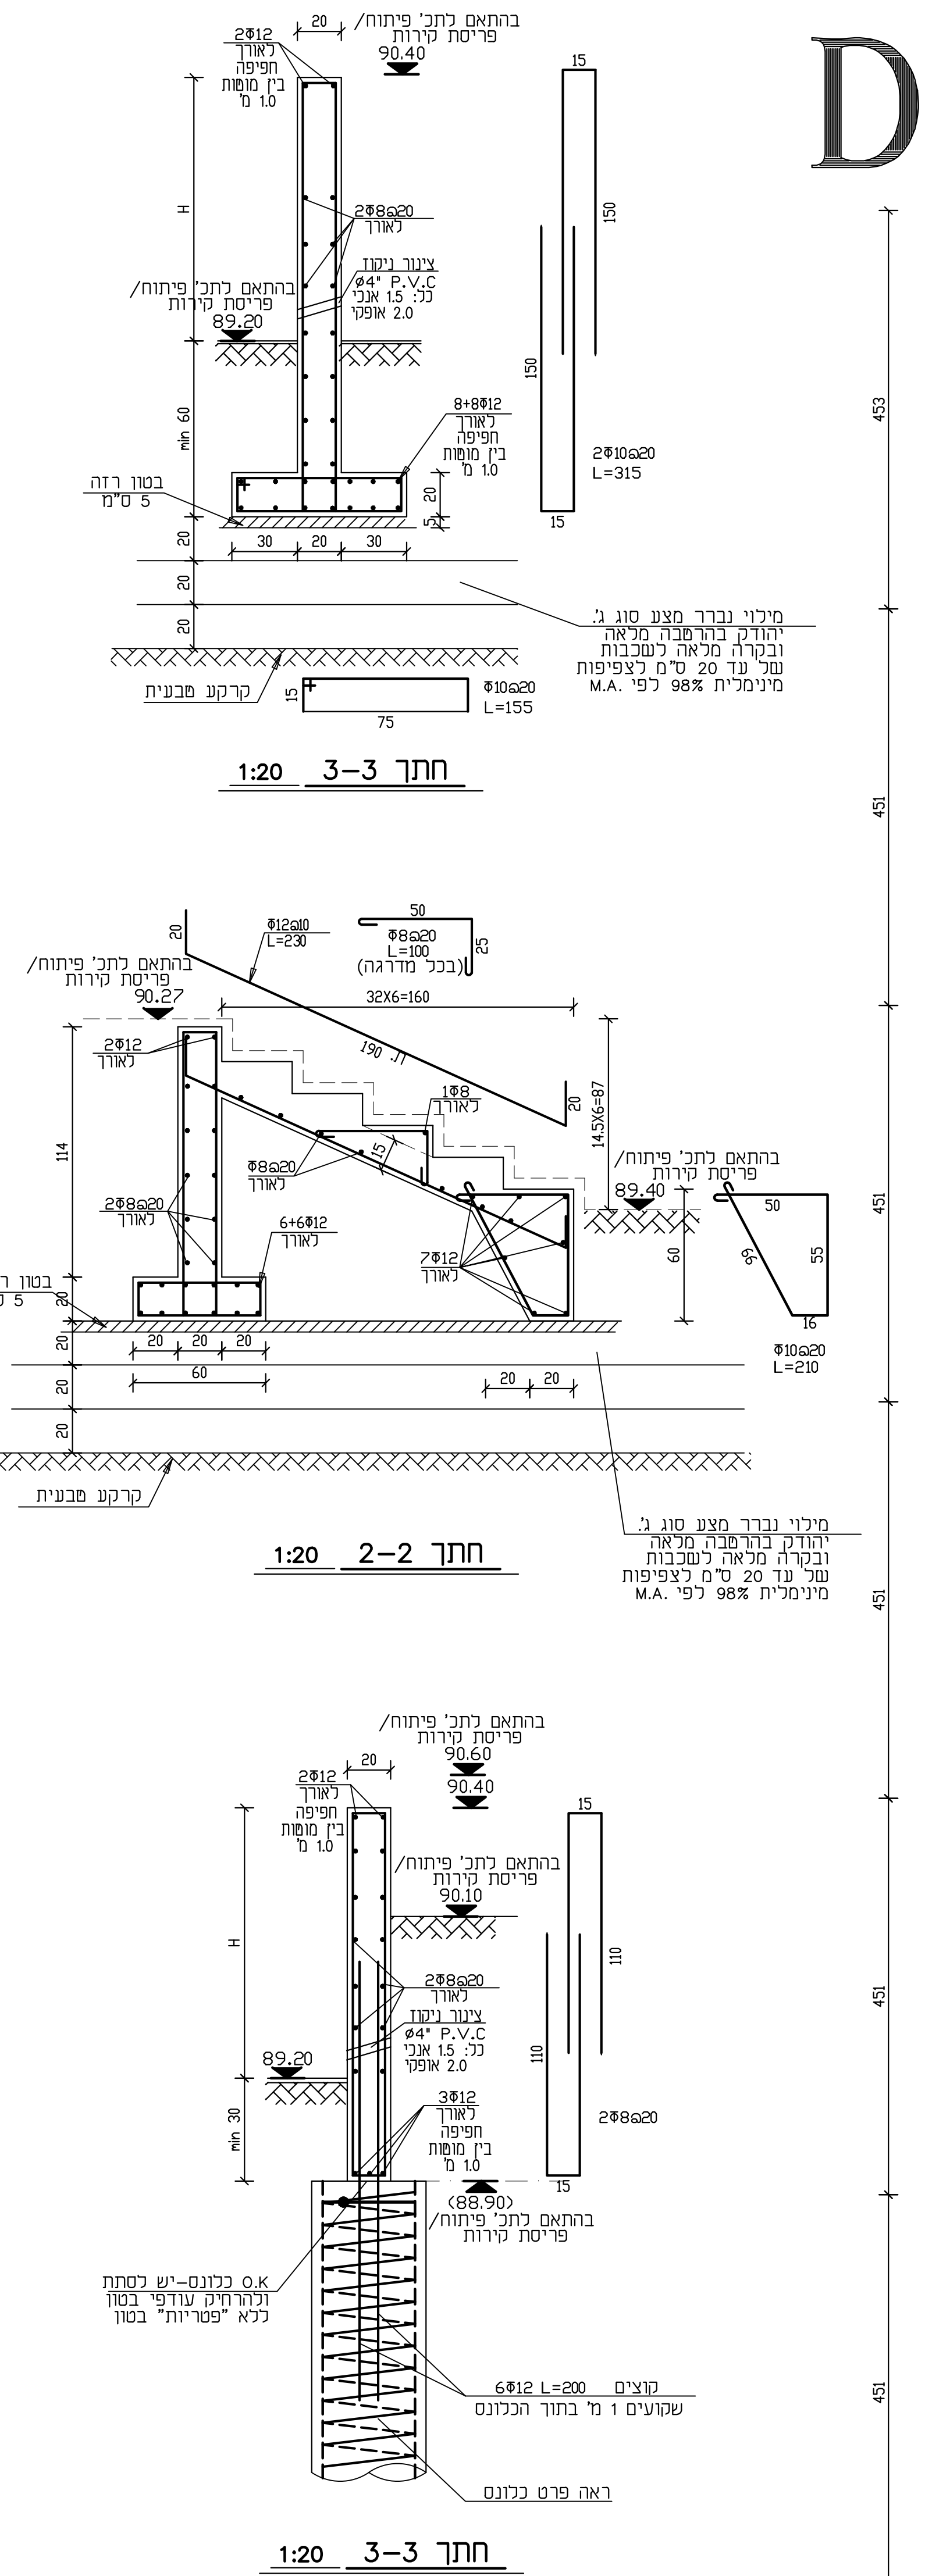


סדרה	מס' כלונס	ל אורך הכלונס	φ מודם הכלונס	דיון
10	1P+6P 15P+18P	6.0	40	5*16 L=5.50
8	7P+14P	8.0	50	8*16 L=7.50
18				

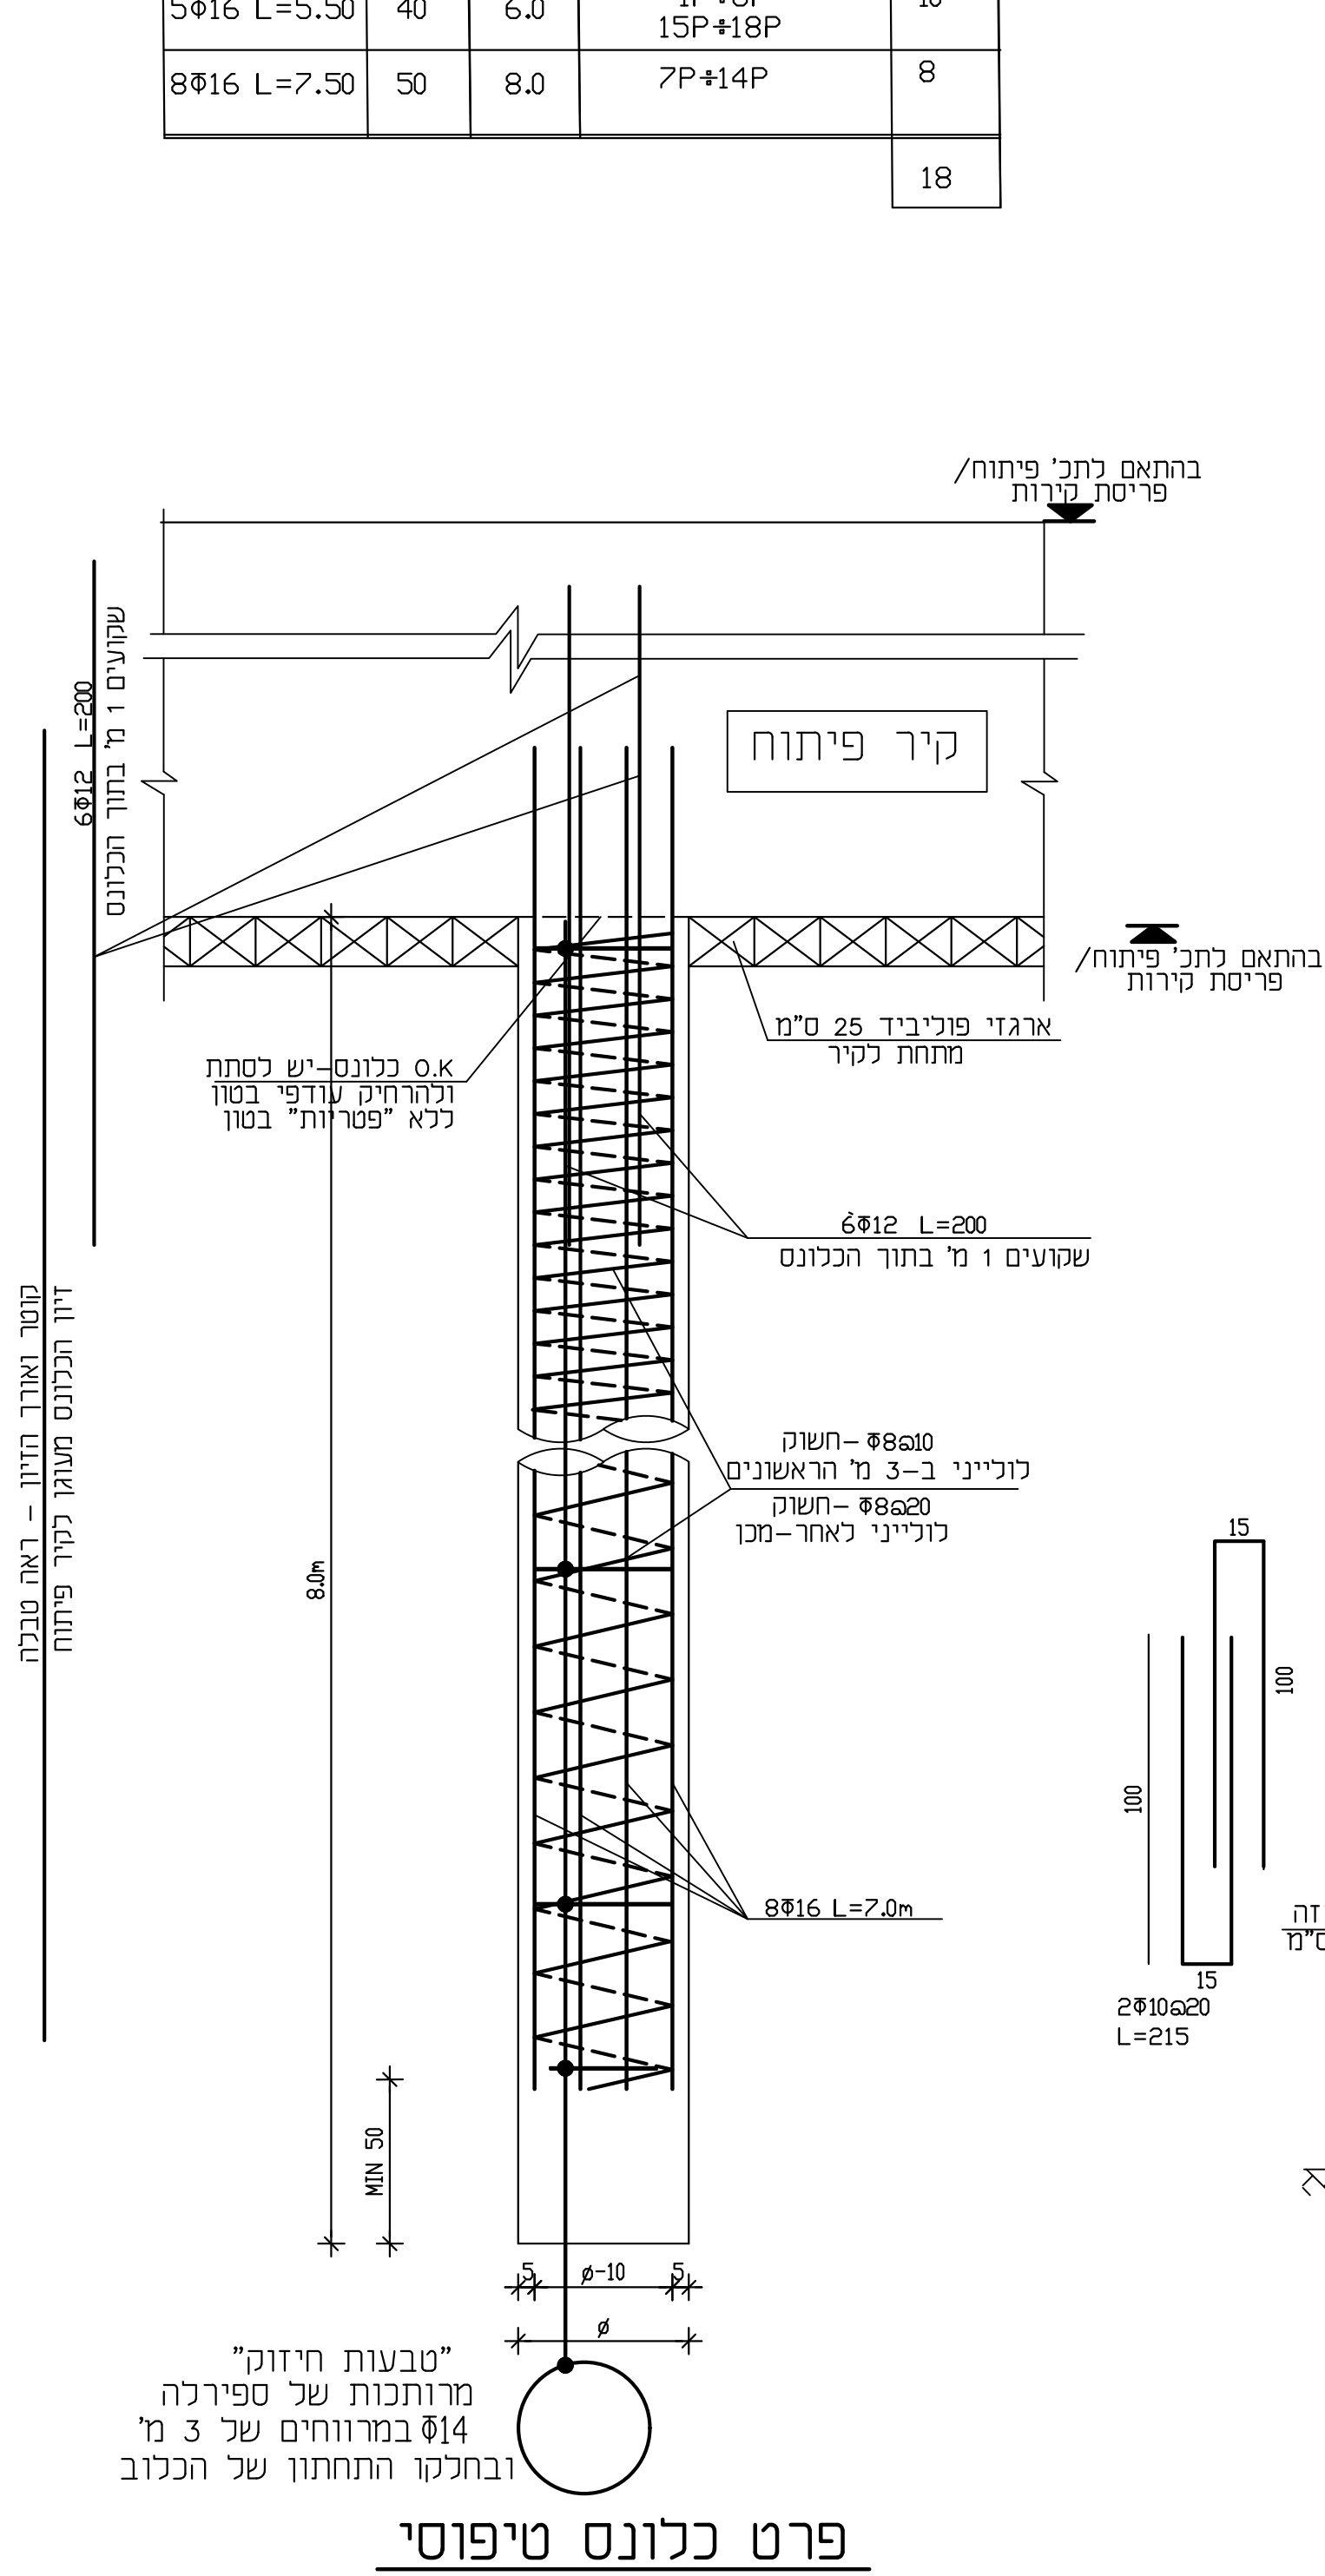

לבצוע בשלב ב'

עזלב א'א

הקבלן אחראי למירות על כל פגוע או
אי התאמה יש להודיע למתכנן.

[illegible][illegible]

שינויים ותוספות: $\triangle$	
סלעיון	סלאשור
● לבצוע	סלמכרז

מורד מרמז'
מתחיל אורח

ODED TERMECHI - CIVIL ENGINEERING

11/06/2012 11:02:00
0775141200 : 11970
0775141201 : 009
E-MAIL Lang.termeci@012.net.il
eng.termeci@gmail.com

גון ילדים
סוכב מיכאל
מחלל צי

סמל אתר 5028254

פיתוח

שם הקובץ:	
07/25	שרטוט: בת מבע

ביקר: עודד מרמצי		הנ"מ: 120, 150	
גליון	מהדורה	בנין	מגרש
3-ה			401

ש"ס			
ש"ס			