


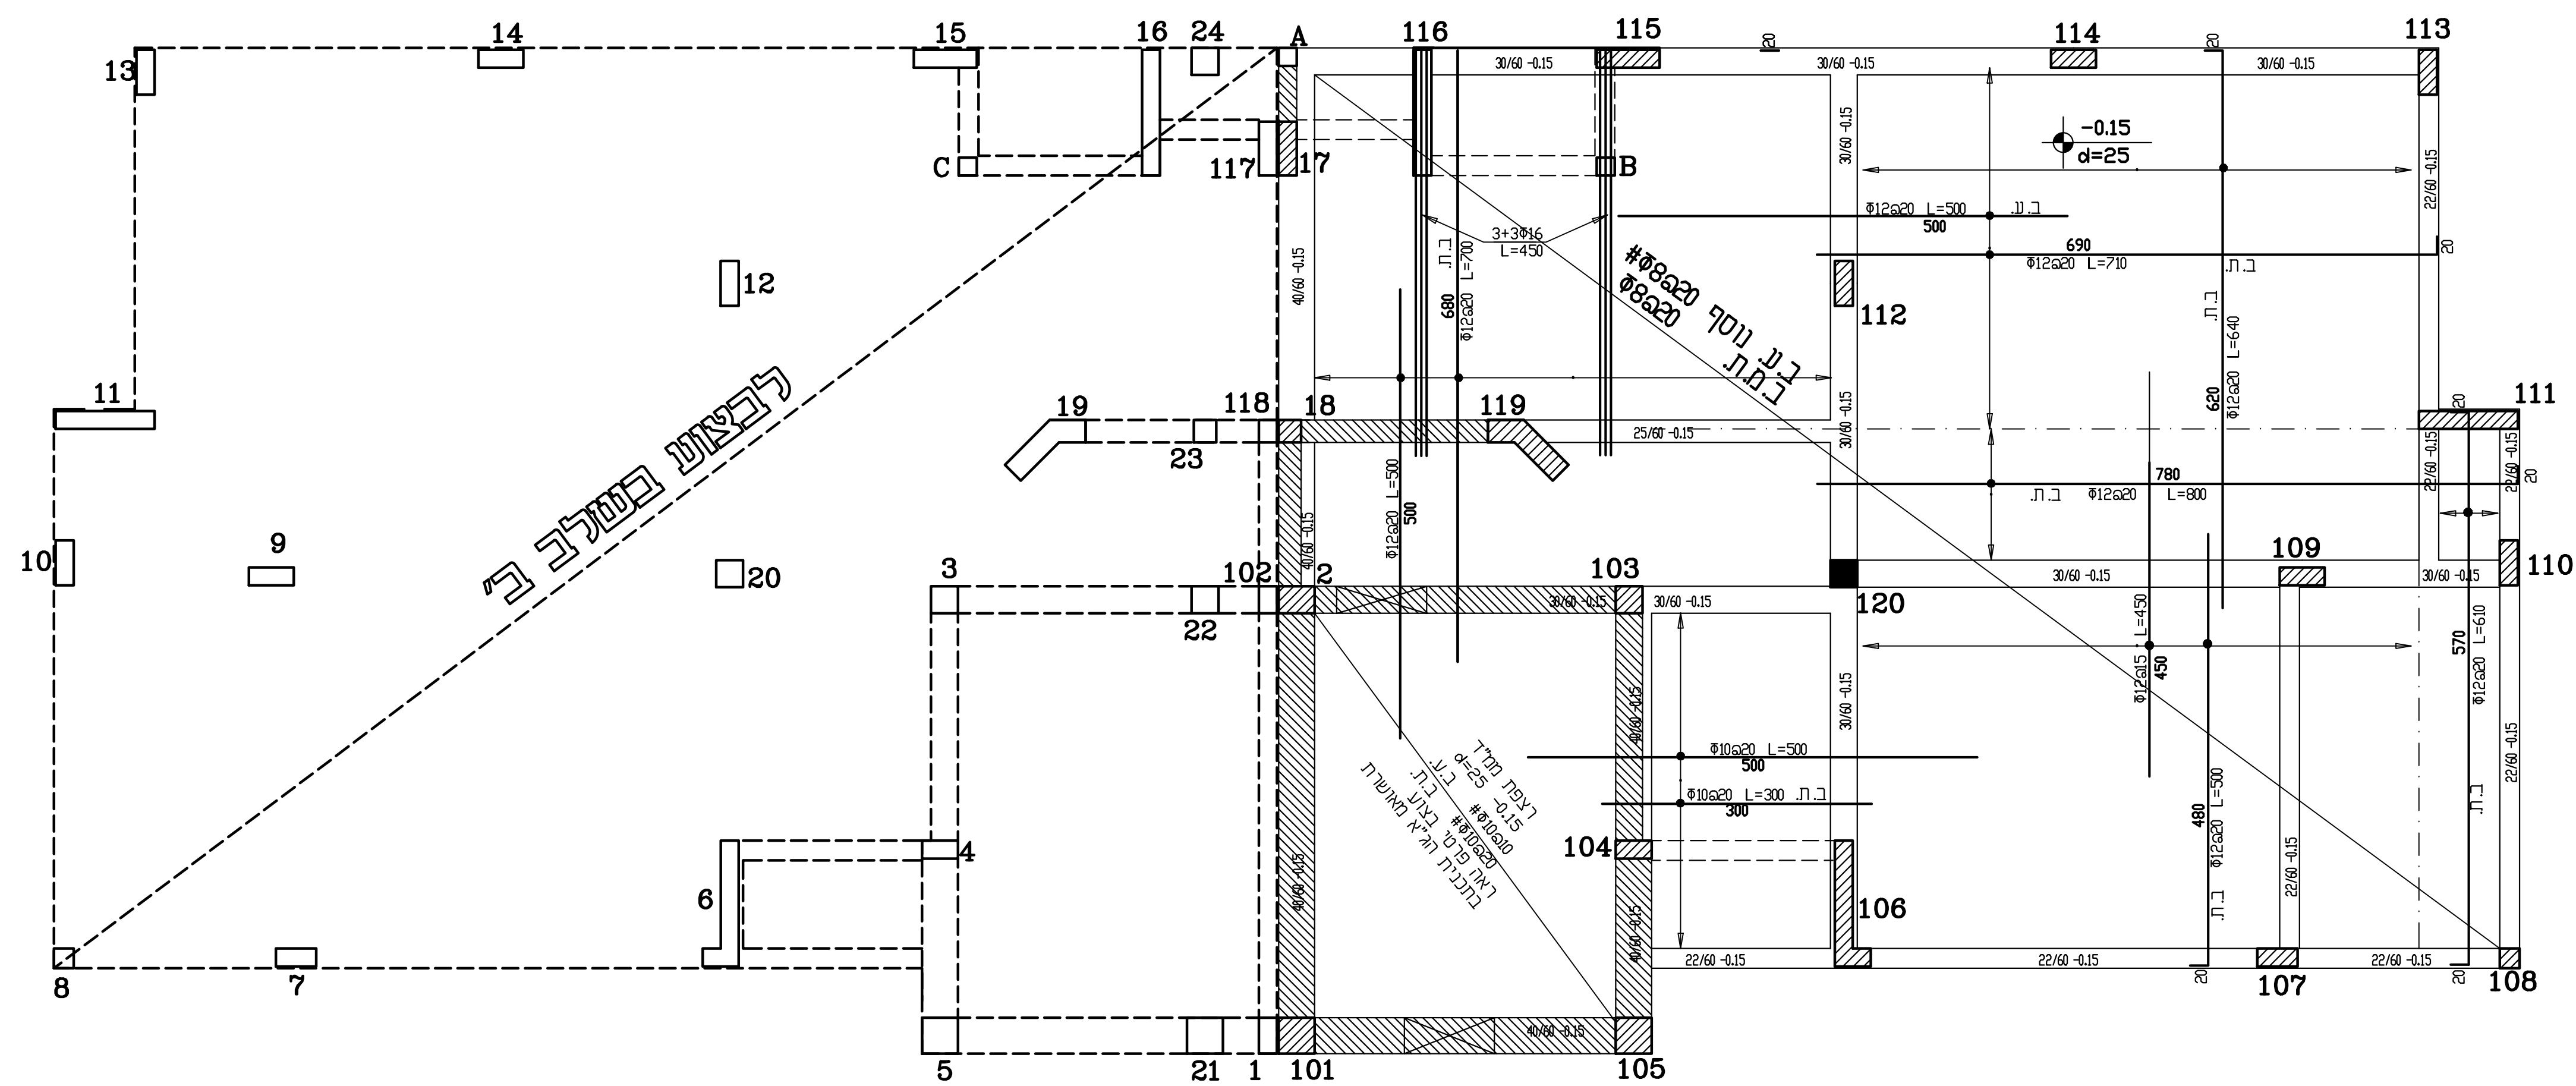

הקבלן אחראי למידות על כל פעות או
אי התאמה יש להודיע למתכנן.

[illegible]

שינויים ותוספות:

○ לעיון	○ לאשור
● לבצוע	○ למכרז

מקרא לסימון עמודים

סימון לעמודים שעולים מעל מפלס זה	
סימון לעמודים עד מפלס זה	
סימון לעמודים שמתחילים ממפלס זה	

עוֹדֵר מַרְמֵצ'י
מחמס אזורי

ODED TERMECHI - CIVIL ENGINEERING

רח' צבי סגר 102/א אשקדון
0775141200 : 0779
0775141201 : 0779
E-MAIL Leng.termechi@012.net.il L
eng.termechi@gmail.com

גון ילדים
כוכב מיכאל
סולב א'
סמל אתר 5028254

שם התכנית :

מפלס קומת קרקע
רצפה
פריסת זיזן

שם הקובץ:			
05/25		תאריך: שרטט: בת שבע	
1:50, 1:20		ביקר: עודד טרמצי	
מגרש	בנין	מהדורה	גליון
401			ק-3

ת"ק

ה ע ר ו ת :

1. יש לקרוא תכנית זאת עם כל שאר התכניות.
- הקבלן אחראי למידות. בכך מקרה של חוסר התאמה,
2. יש להודיע למתכנן.
3. יש לבצע הכנות אינסטלציה,מים,ביוב,ניקוז
- כפי תכניות היועצים.
4. ט"ב הבטון יהיה ב-30.
5. דרגת חשיפה 3
- אין לבצע את הציבה לפני הקבלת אישור המתכנן,
- ויש להודיע לפחות יום מראש לפני הבדיקה.