

[illegible]

מקום מדויק של כל האביזרים ע"פ תכנית אדריכל ובתאום עם מנהל פרויקט בשטח.

אם לא מצוין אחרת, יבוצע מתקן החלוקה כדלקמן :

- הערה:
בתי תקע ע"פ חוק החשמל יהיו בגובה 180 ס"מ, במידה
ציון גובה נמוך יותר יש לבצע בית תקע עם תריס מגן.

בתי תקע ע"פ חוק החשמל יהיו בגובה 180 ס"מ, במידה ציון גובה נמוך יותר יש לבצע בית תקע עם תריסי מגן.

מועצה אזורית חוף אשקלון – פינחס אזולאי

לעיון | למחרת | לביצוע

מיטל הלוי – אדריכלות ועיצוב

נעים בדר
NAIM BADERECH

מהנדסים יועצים בתחום החשמל
מהנדס שרון נעים

 **הנדסת פרוייקטים ומערכות**
Project Engineering & Systems

טל' 073-7530020 פקס' 077-74703557
המלאכה 13 לוד
Email : naim2@nb-eng.com

שרטט	אריאל	תכנון:	ביקר:
תאריך:	24.02.26	אריאל	שרון נעים

שם הפרויקט:

גני ילדים גוש 2839 חלקה 6
מבצע 501 ביבנה ברמת

תכנית : בנות ברק

תוכנית תאורה, גילוי עשן וכריז

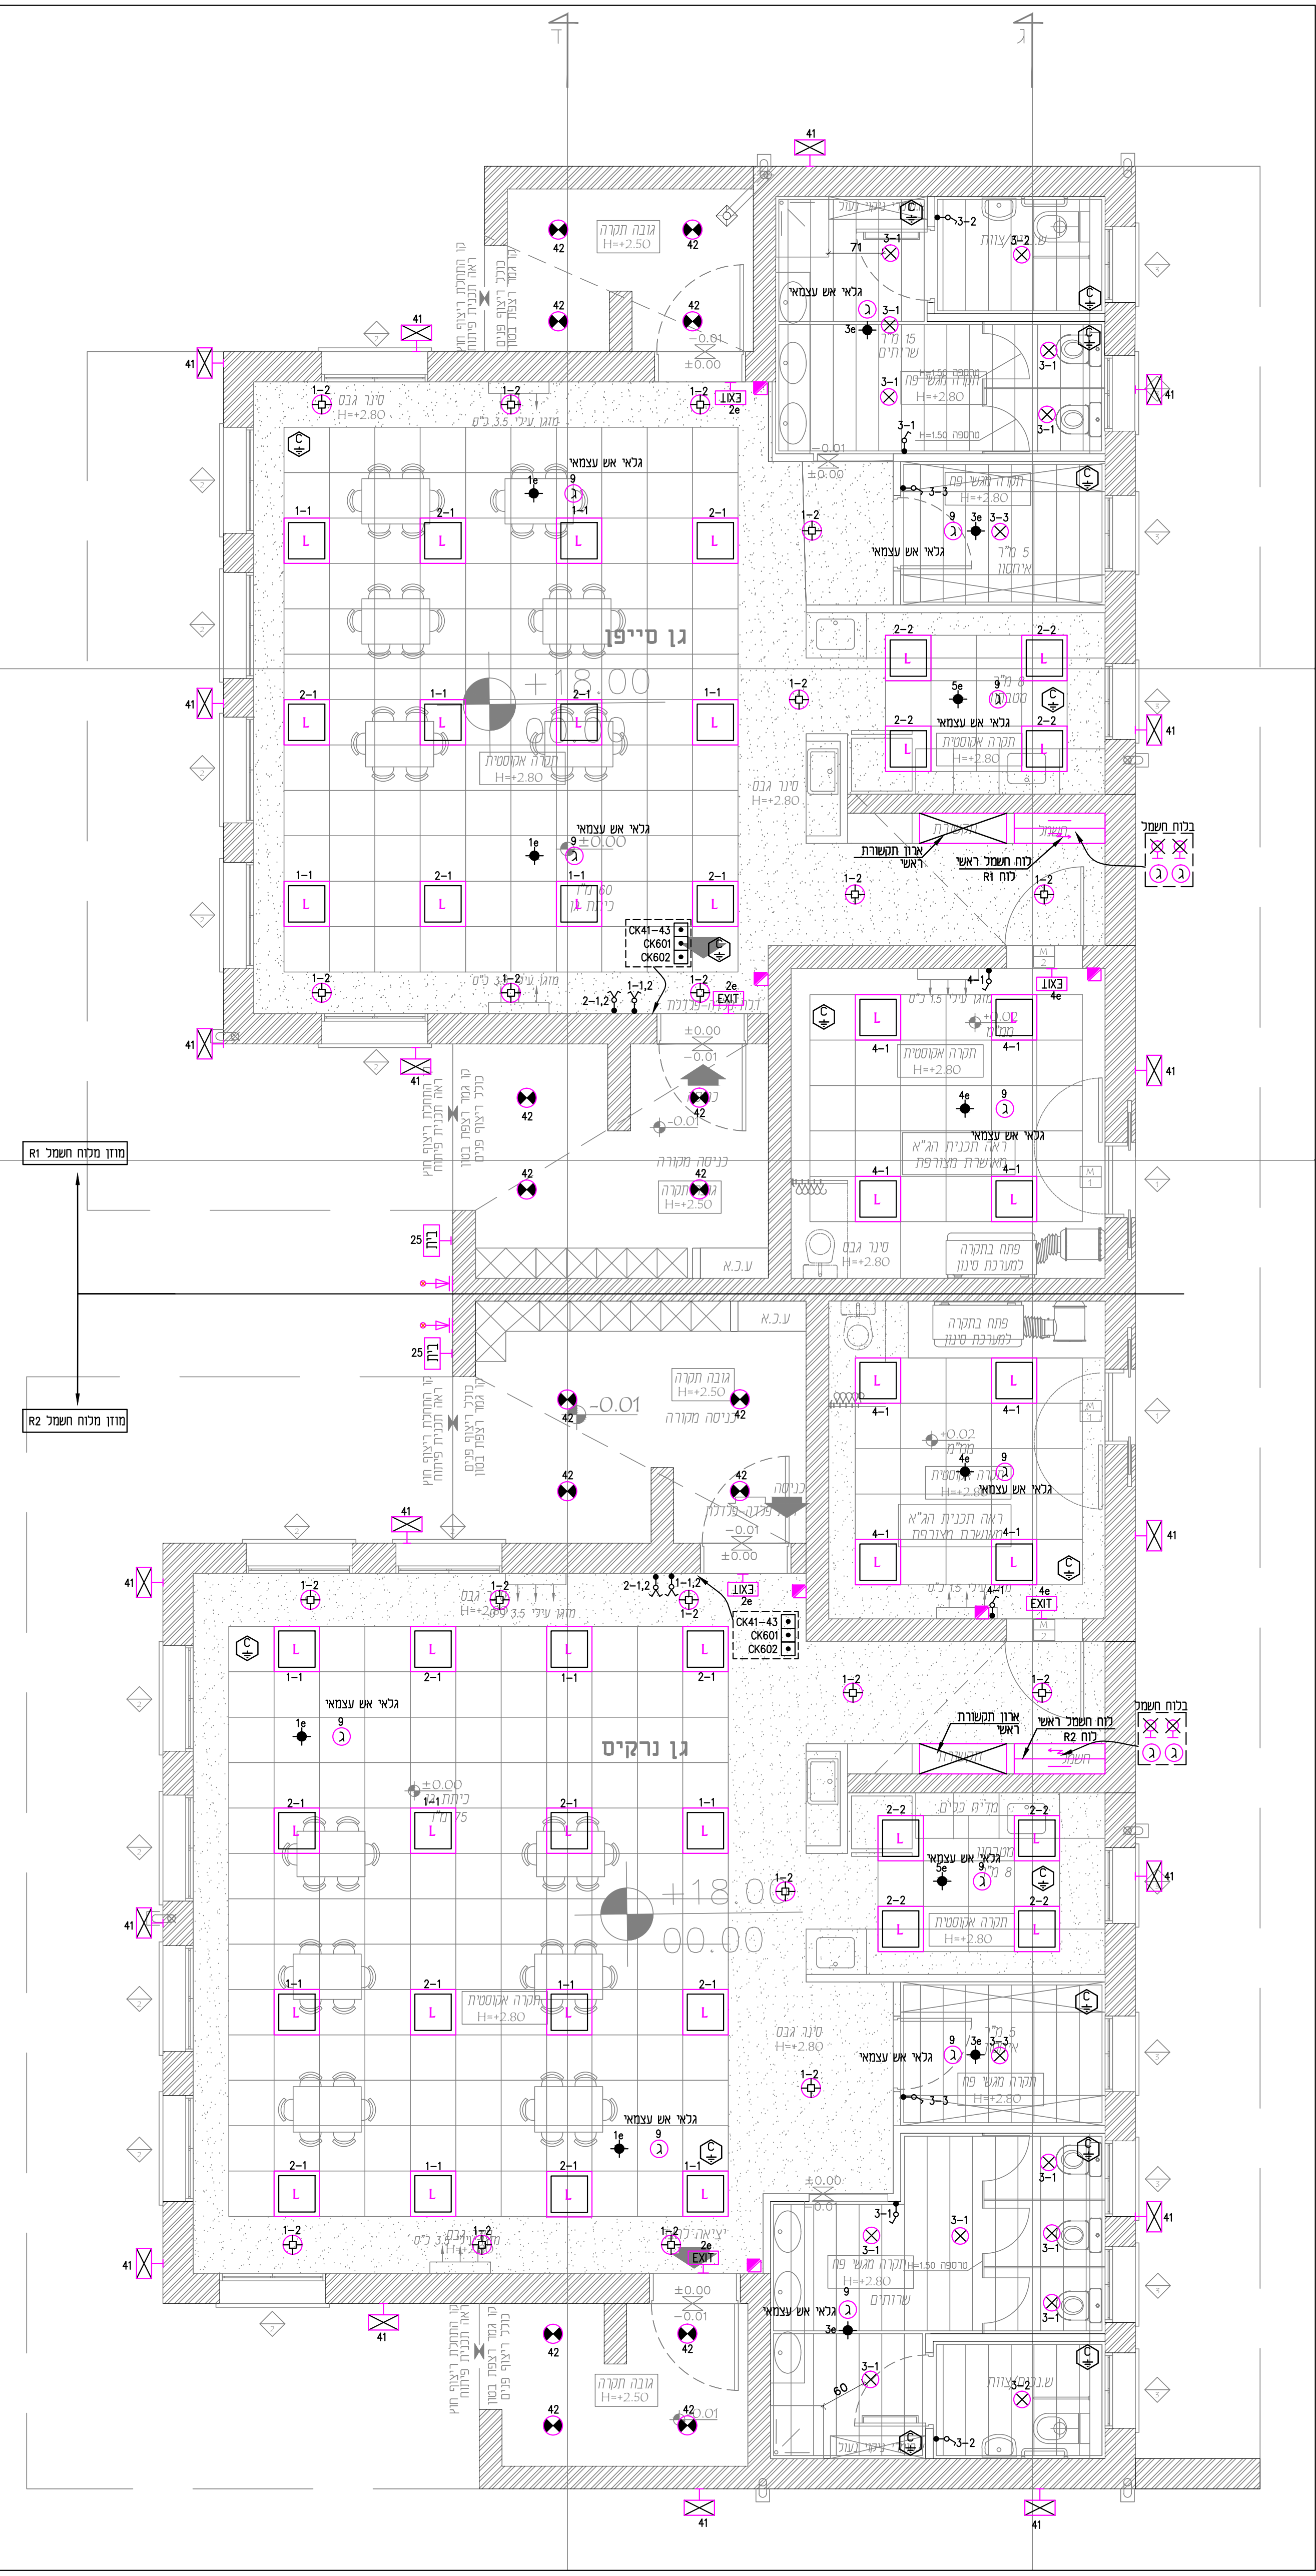
מס התכנית:	קנים	מידות גביו	1
05152	ללא		

25158-L-00 | א.נ. | 
 25158-All.dwg



אָרױן נירױסטאָ 60x60x25 סײַט

1. מסגרת לזכויות שקופה בודלת הארון
2. בחזית עבור פנל גילוי אש משני.
3. פנל משני לגילוי אש.
4. מיקרופון כריזת חירום.
5. לחצן ניפוח להפסקת חשמל כללית.
6. לחצן ניפוח להדממת חרום גרמור.
7. חשבוני חשמל 16A.
8. שטח תקשורת
9. מפסק בורר 3 מצבים למפוחי עשן.

[illegible]