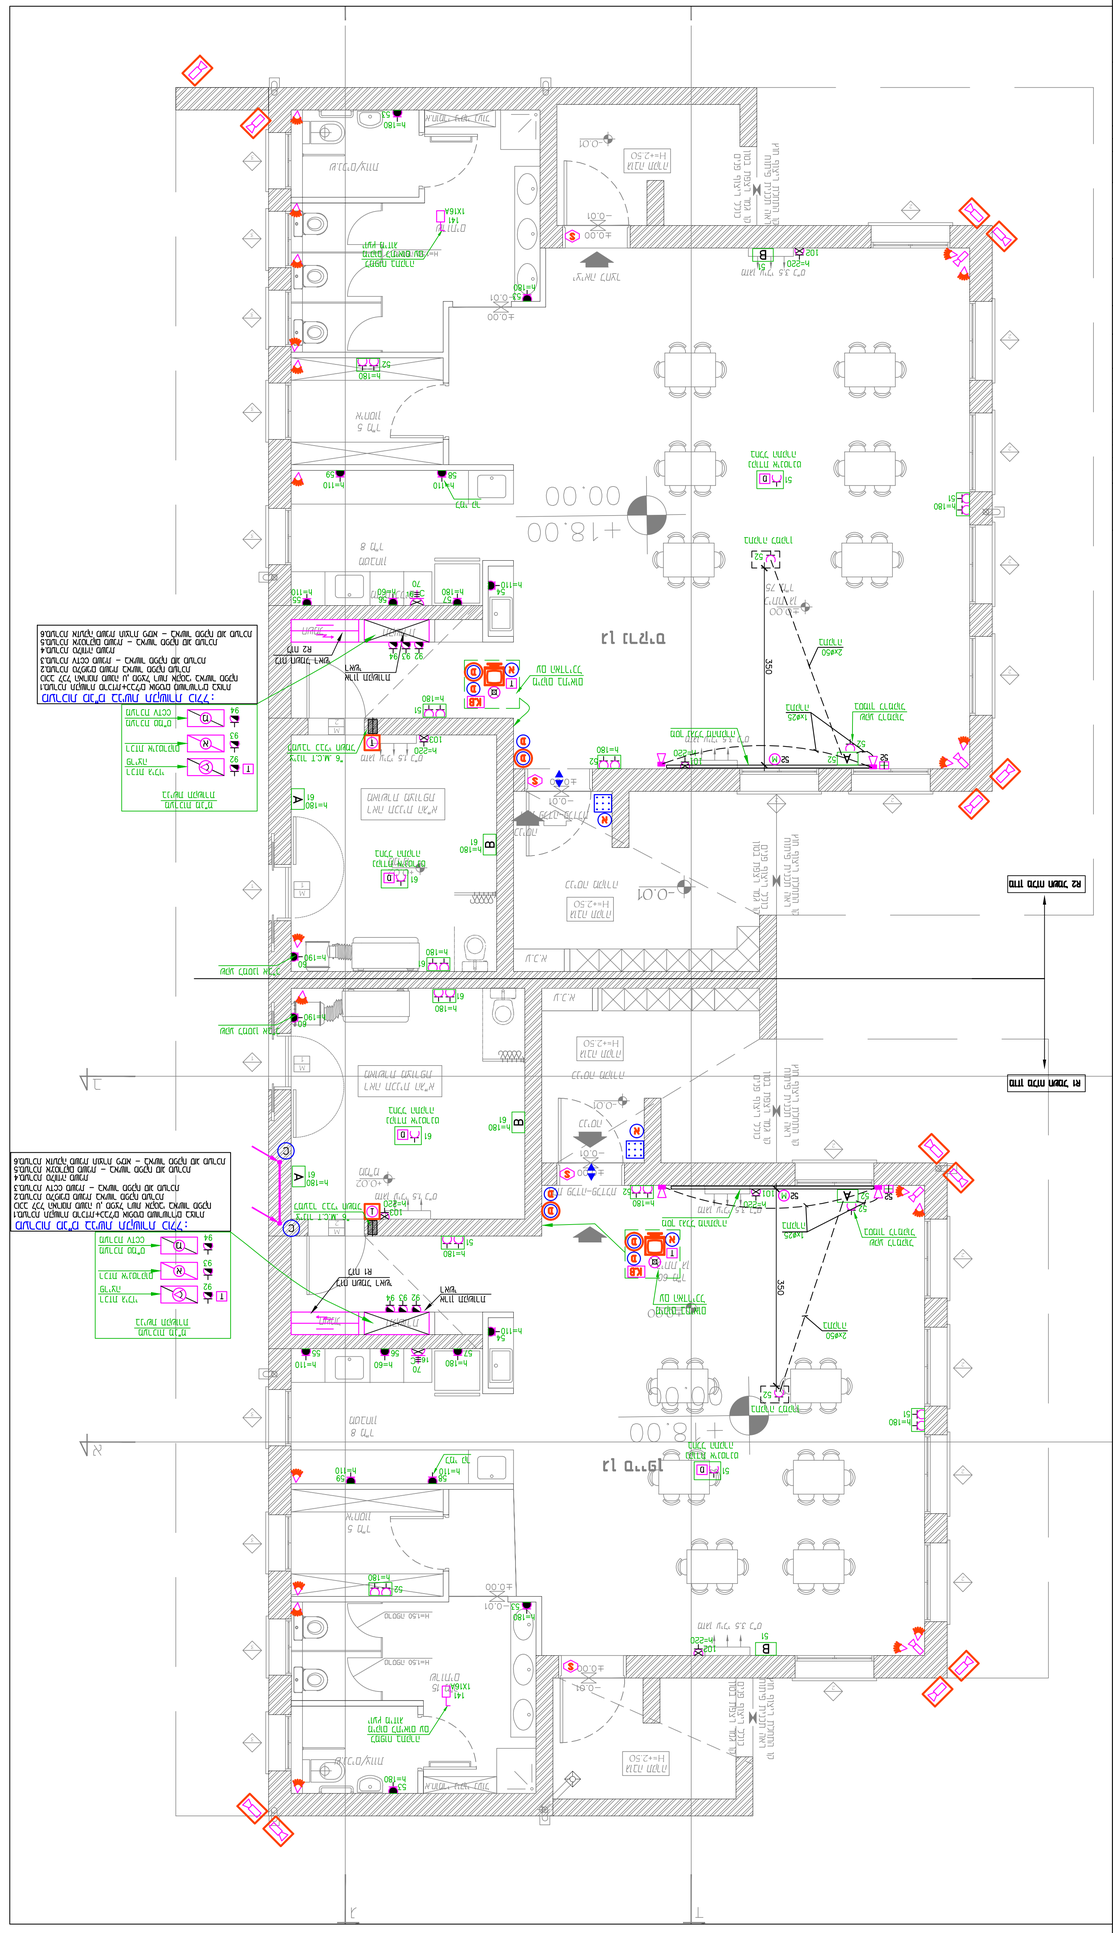
קומת גג
+18.00
