

מקרא:

תוואי תאורה 2 צינורות קוטר 80 מ"מ קוברה שרשרי
 -17 שייכתי תת"ק H=-100 כבל N2XY 5x16
 +גיד 35Cu + כבל N2XY 3x2.5 לבקרה מספר צינורות,
 כבלים ומעגלים לפי תכניות.

תוואי חשמל במתח נמוך כמות צינורות ראה בתוכנית עומק תת"ק $H=-120$.
כבלים ומעגלים לפי תכנית.

תוואי תקשורת     

תוואי בזק

תוואי הוט.

תוואי חברת חשמל

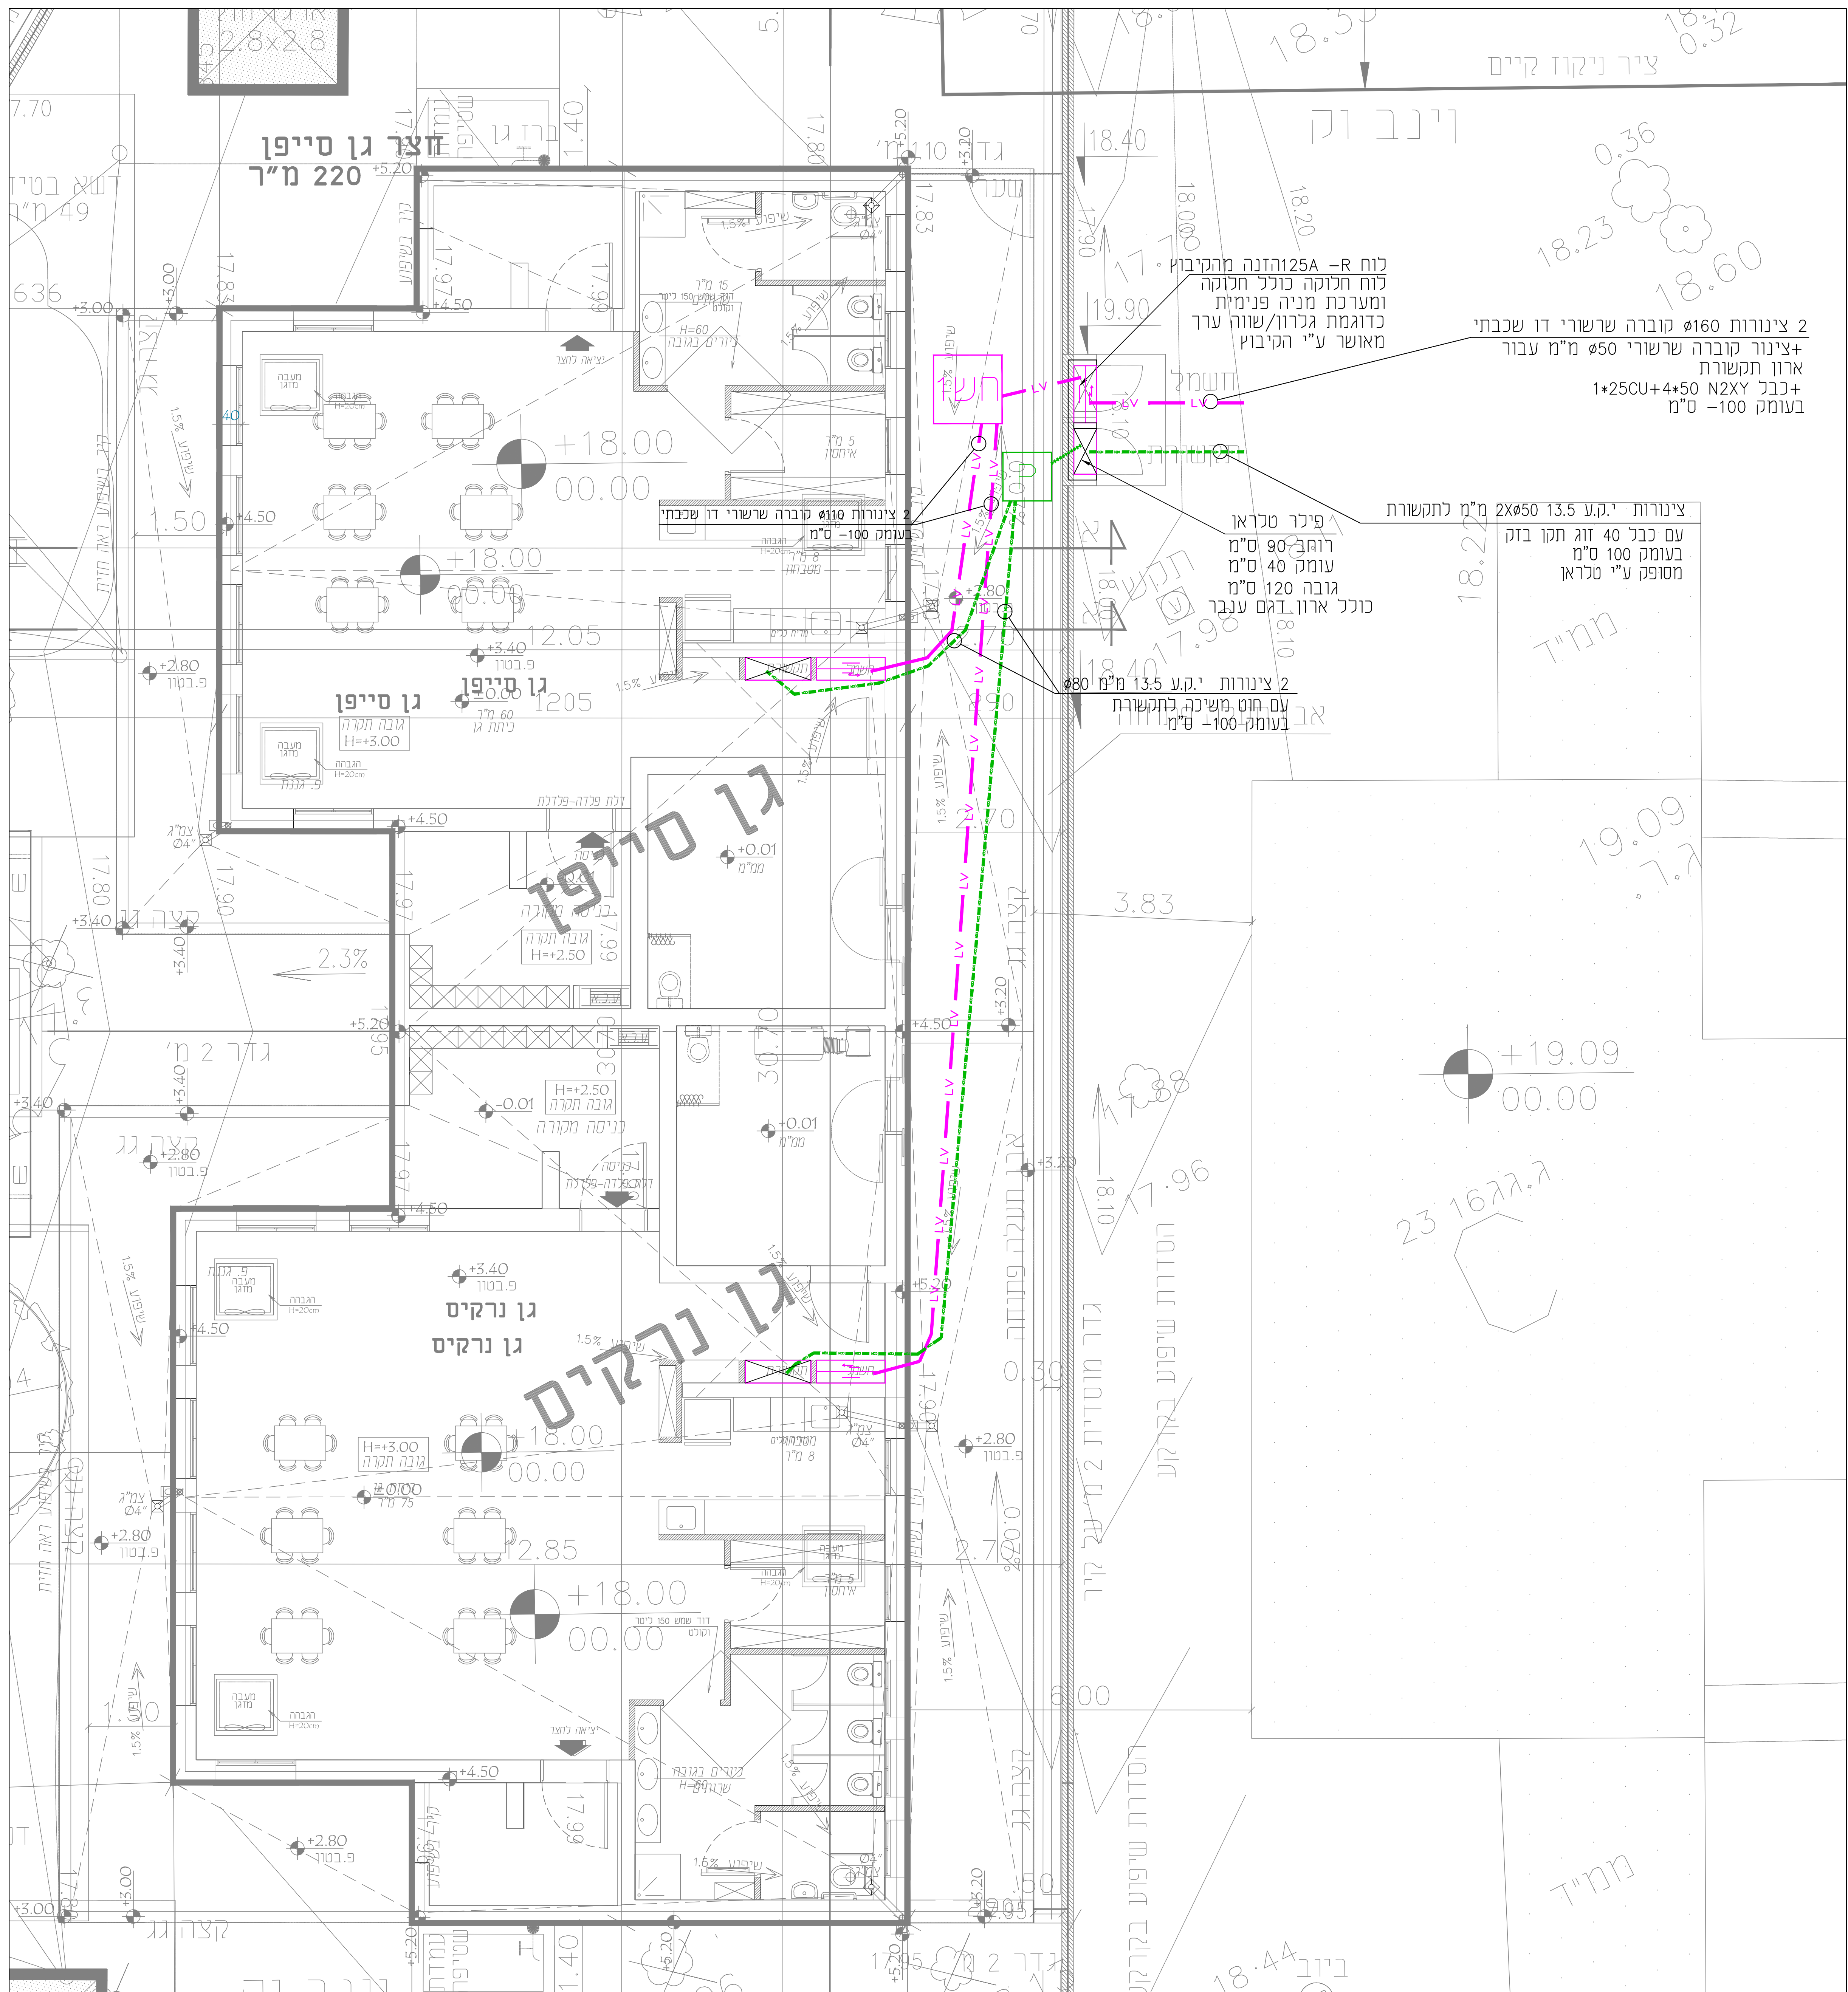
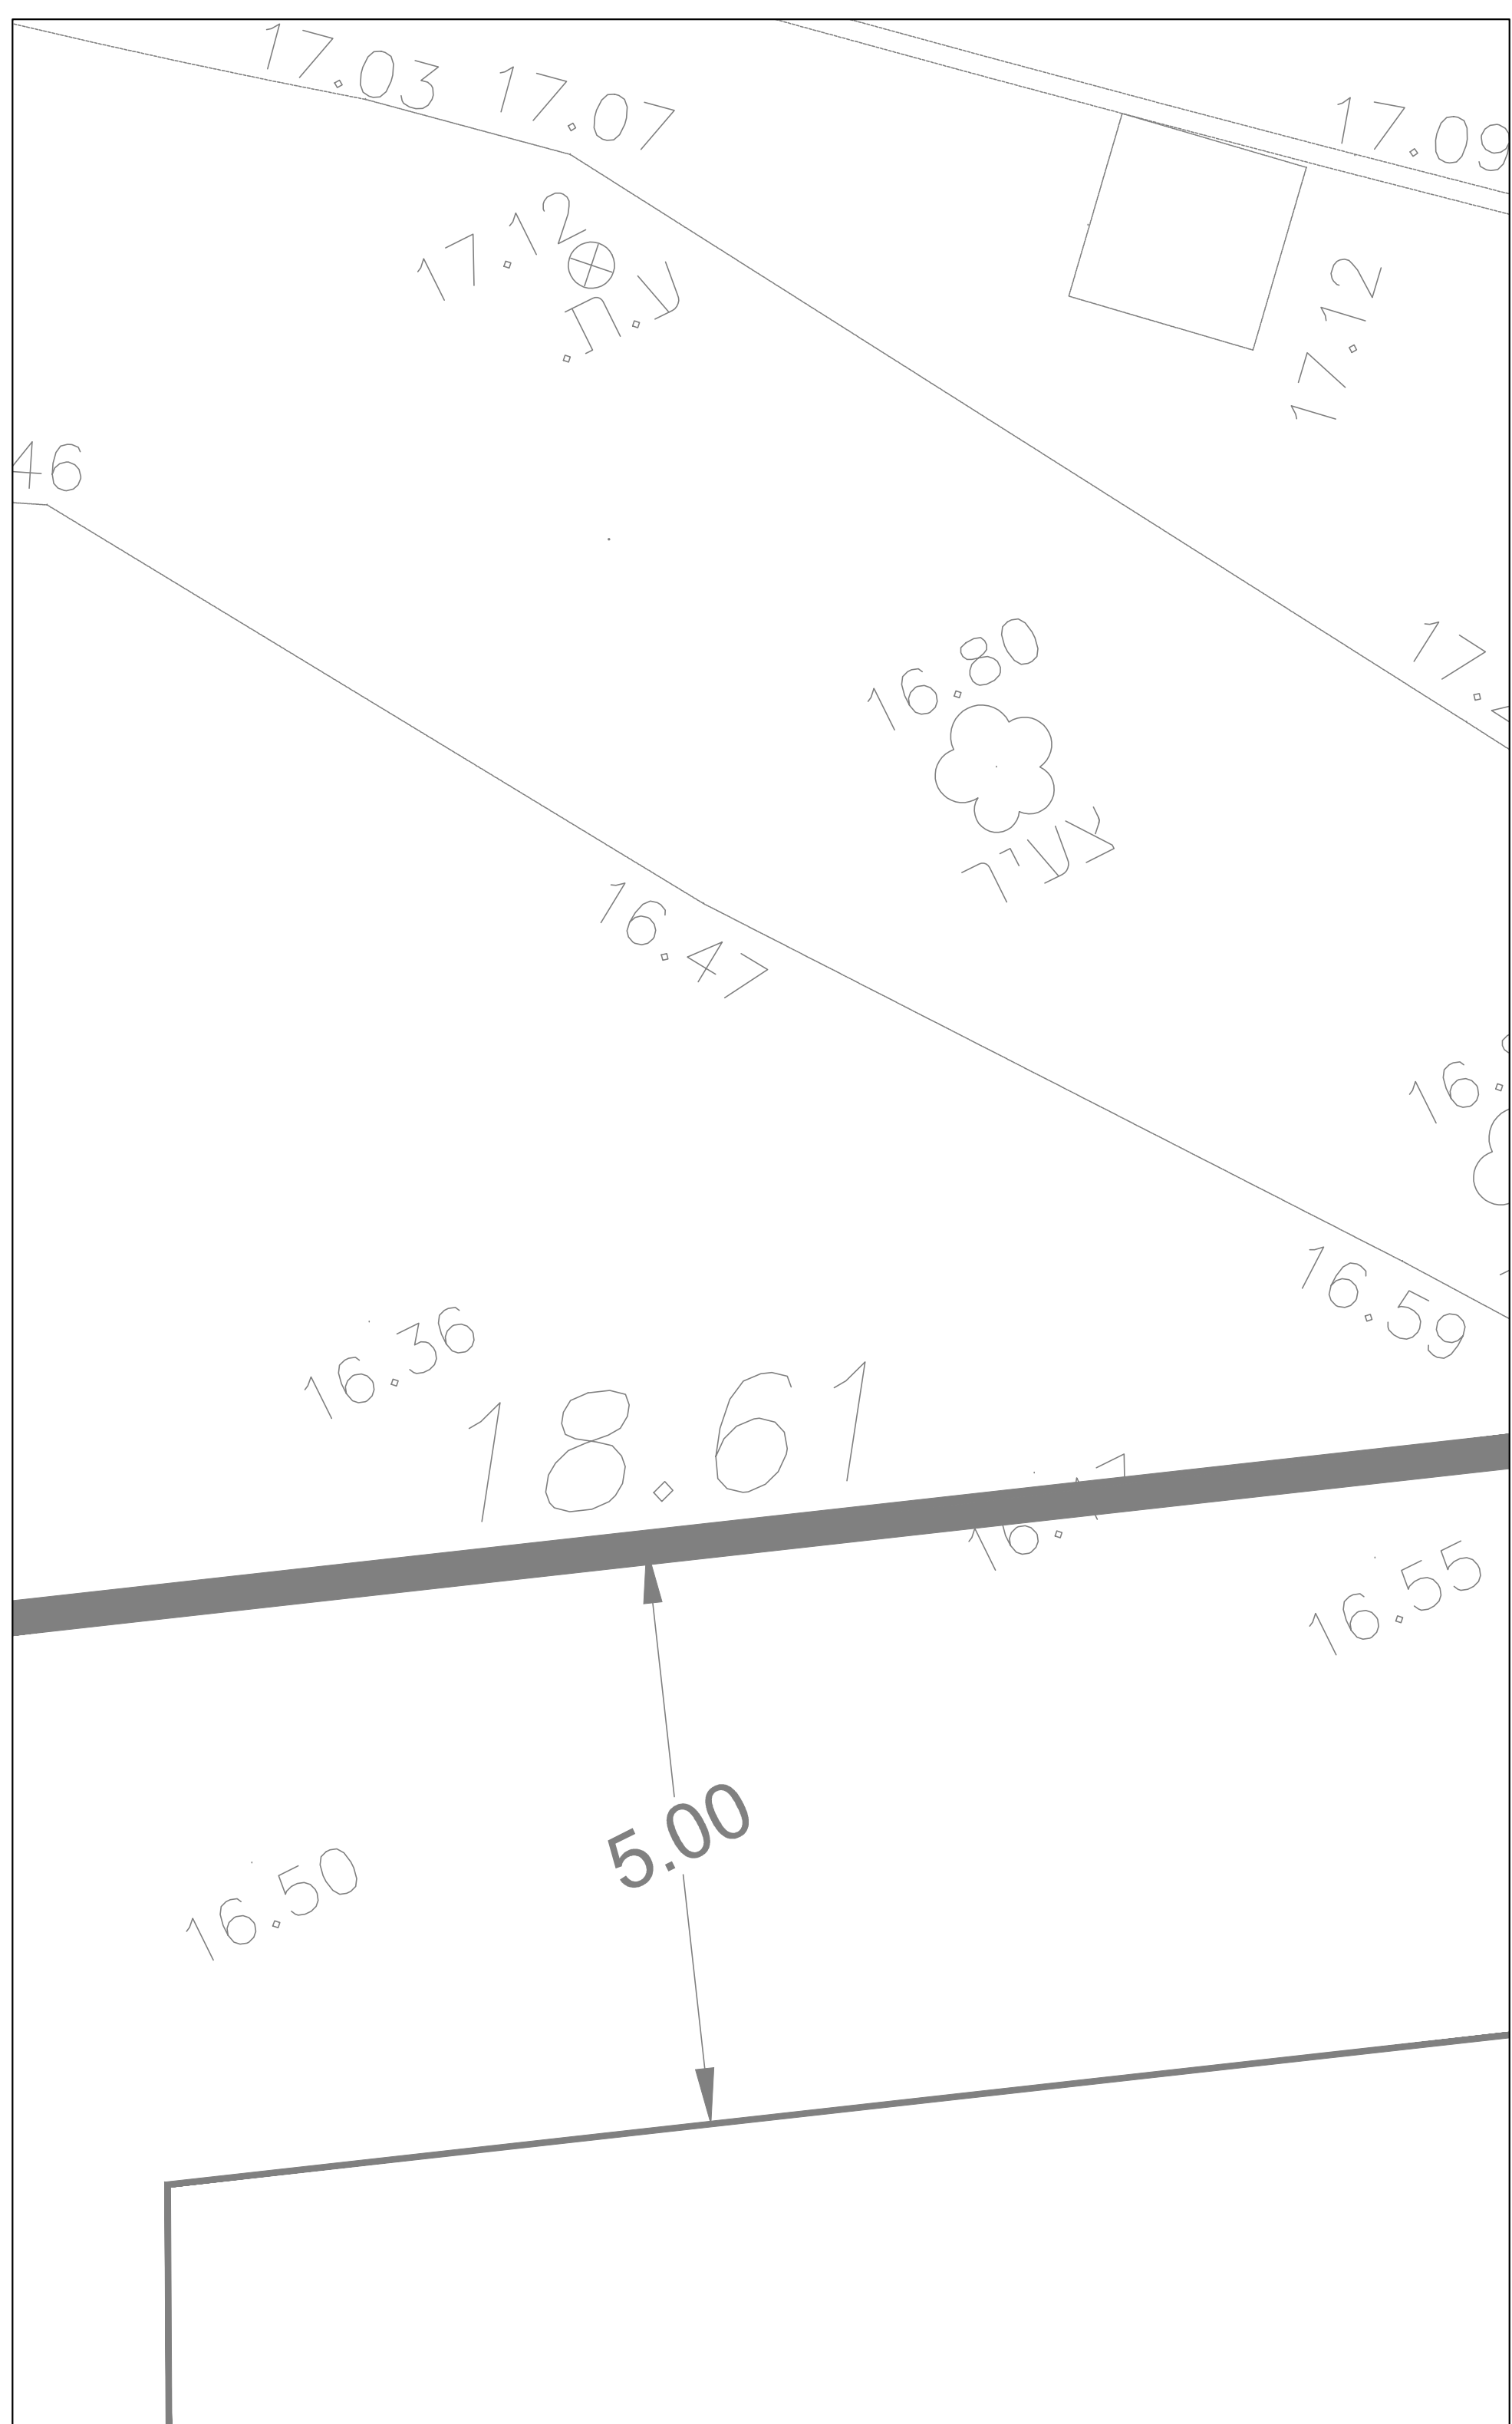
שוחת מעבר לתקשורת ומנ"מ-מסוג P במידות 85*85 ס"מ ועומק 92 ס"מ

ברכת מעבר לכבלי חשמל מ"נ במידות (120*120*120) ס"מ
כולל מכסה ומסגרת הברכה בעומק 120 ס"מ ולרבות
סולם טיפוס כבד 25 טון מייצקת ברזל הברכה

פילר ח"ת, הוט, בזק

עמוד התאורה מורכב 15x5 ס"מ בגובה 4 מטר, ג"ת תוצרת KAUPO תוצרת אורעד מורנדיס
באישור אדריכל נוף. זימות ברגים עם פלנליס וצביעת חלק תחתון.
כל סוף מעגל עמודי תאורה לבצע אלקטרודת הארקה
גם אם לא סוסן בתכנית.

שוחת הארקה קוטר 60 ס"מ בכל סוף מעגל עמודי תאורה.

[illegible]

הערה:

וּסְמִדִּיק שֶׁל כָּל הָאֲבִיזִירִים ע"פ תַּכְנִיַּת אֲדִירֵיכָל וּבְתָאֻם עִם מִנְרָל פְּרִיָקֵט בִּשְׁמֵט.

יצו:

- [illegible]

מועצה אזורית חוף אשקלון – כינחם אזוראי

עדכון דרישות	סמך	5.29
--------------	-----	------

22077A IR	DIS 27 113511	
22077A IR	DIS 27 113511	

1811	1812	1813
------	------	------

מיטל הלוי – אדריכלות ועיצוב

נשים | כדור | מנדמות גוניות בחצות בחושמ

מהנדס שרון נעים

 דסת פרוייקטים ומערכות

mail : 077 74703667 '070 073 7530020 '070

המלאכה 13'א, ליד, קומה 1
nb-eng.co.il

ש"ס	א"י מזרחי	24.02.26	ר"ח:
-----	-----------	----------	------

גני ילדים גוש 2839 חלקה 6

מגרש 501 קיבוץ כרמיה

הנחת: מאת:

פריגות פוסים ופוסים

[illegible]

25158-Pst 1:100 78/110 1

25158-Fit.dwg