


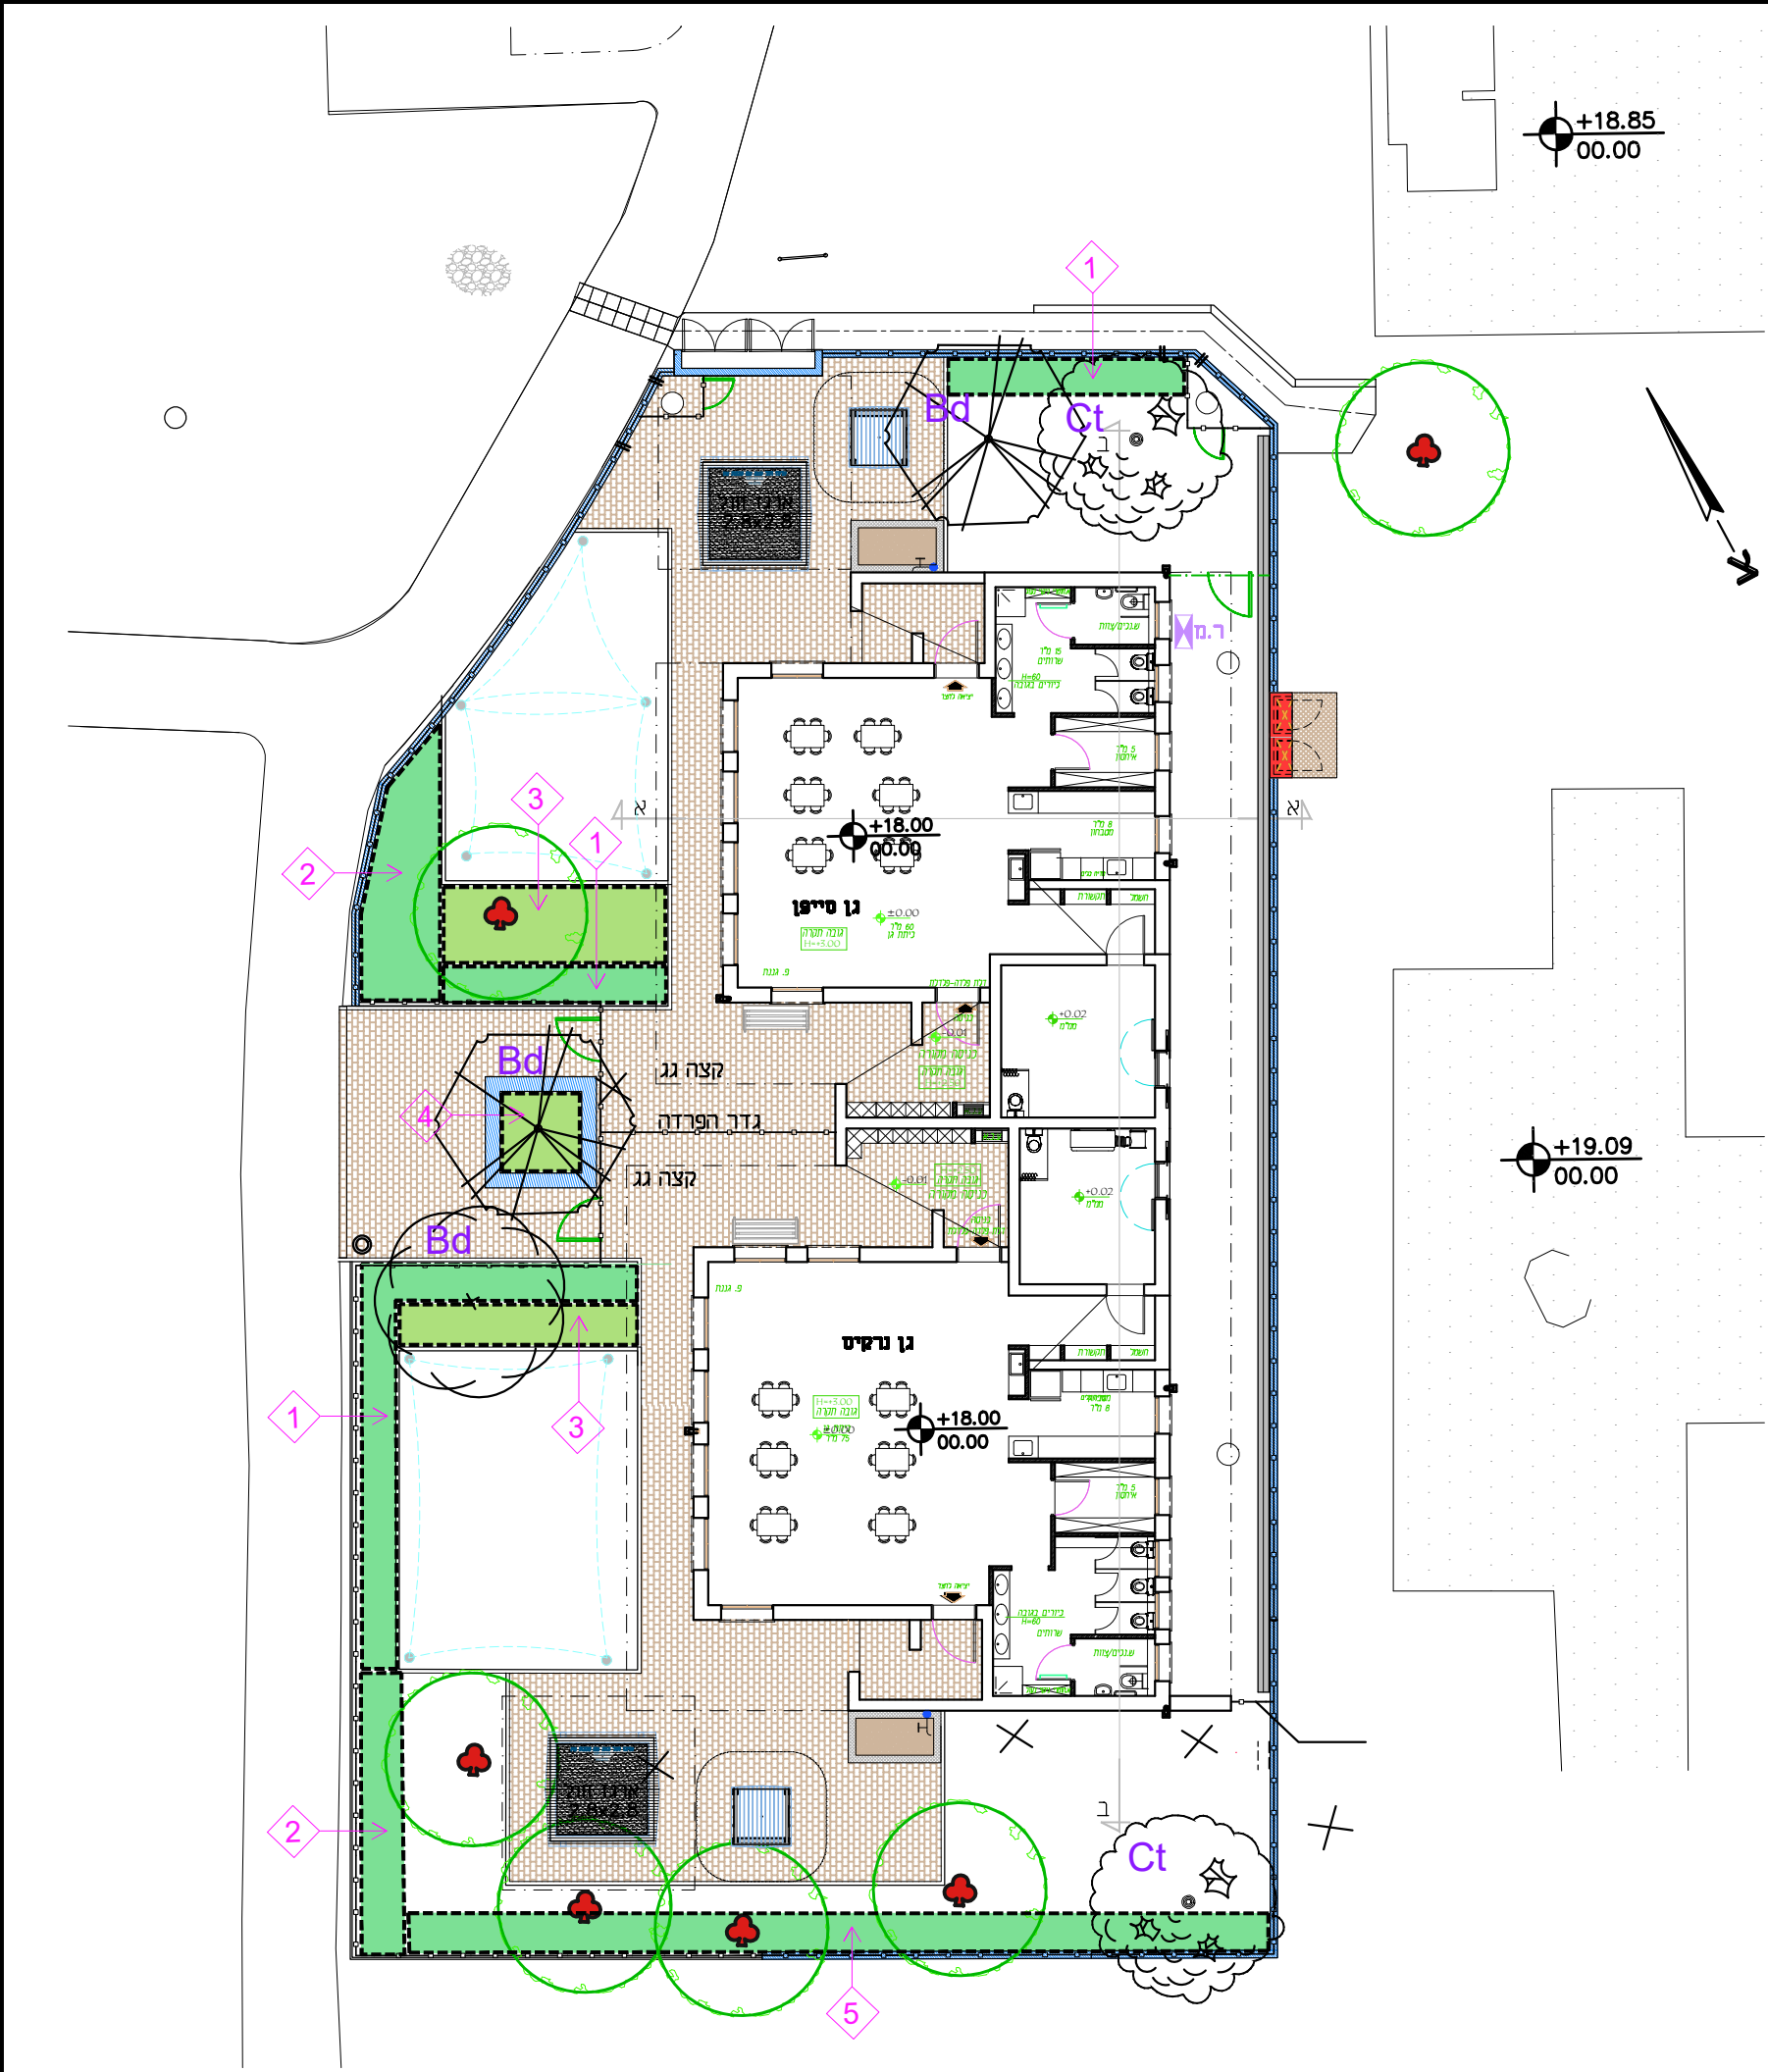

מקרא

סימון סוג צמחיה	2
צמחיה גבוהה	
צמחיה נמוכה	
עץ קיים לשימור	
עץ לכריתה לפי סקר עצים	
עץ מתוכנן שם לפי רשימת צמחיה	Ct

מהדורות		
		9
		8
		7
		6
		5
		4
		3
		2
29.06.2026	איפוס מהדורות לביצוע	1
תאריך	שינויים והערות	מהדורה

טבלת צמחים

סמן	שם צמח		גודל	מרחק שתילה מ' יחד'	כמות
	לועזית	עברית			
1	Myrtus communis	הדס מצוי	4	1.0	35
2	Tecoma 'Sunrise'	דק פרי 'סנרייס'	4	1.5	15
3	Pittosporum tobira 'Wheller's Dwarf'	פיטוספורוס יפני ננסי	4	1.0	25
4	Euryops pectinatus	עינן מסרקני	4	0.5	25
5	Schefflera arboricola Variegata	שפלרה שיחנית מגוון	4	1.5	15
				סה"כ	115

טבלת עצים

סמן	שם עץ		גודל	כמות
	לועזית	עברית		
Ct	Corymbia torelliana	קורימביה טורל	קוטר גזע 2" 8.5	2
Ti	Tabebuia impetiginosa	טבבויה איפה	קוטר גזע 2" 8.5	2
Bd	Brachychiton discolor	ברכיכיתון גו-גוני	קוטר גזע 2" 8.5	1
			סה"כ עצים	5

המבצע אחראי לבדיקת התכניות ולהתאמתן למקום על כל טעות או אי התאמה עליו להודיע למתכנן אין לקבוע מידות ע"י מדידה מהשרטוט אין לבצע תכנית זו ללא היתר בניה בתוקף אין לבצע העתקת/כריתת עצים ללא היתר מפקיד היערות

הפרוייקט:

גן ילדים 2 כיתות

קיבוץ כרמיה - מ.א.חוף אשקלון

התוכנית:

תכנית שתילה ונטיעה

☒ לביצוע	☐ למיכרז	☐ לאישור
המאשר:		המתכנן:
אולגה קרבצ'יק		אולגה קרבצ'יק
מס' פרוייקט:	מהדורה:	קנה מידה:
6200	1	1:200
שם הקובץ:	תאריך:	מס' גיליון:
Carmia-Gan Ginun .dwg	29.06.2026	LA-04

08-6755886
08-6754773
פרדס רימונים 49 ברכיה
office @ rimon-land.co.il

טלפון
פקס
פרדס רימונים 49 ברכיה
office @ rimon-land.co.il

רימון

— אדריכלות נוף —