


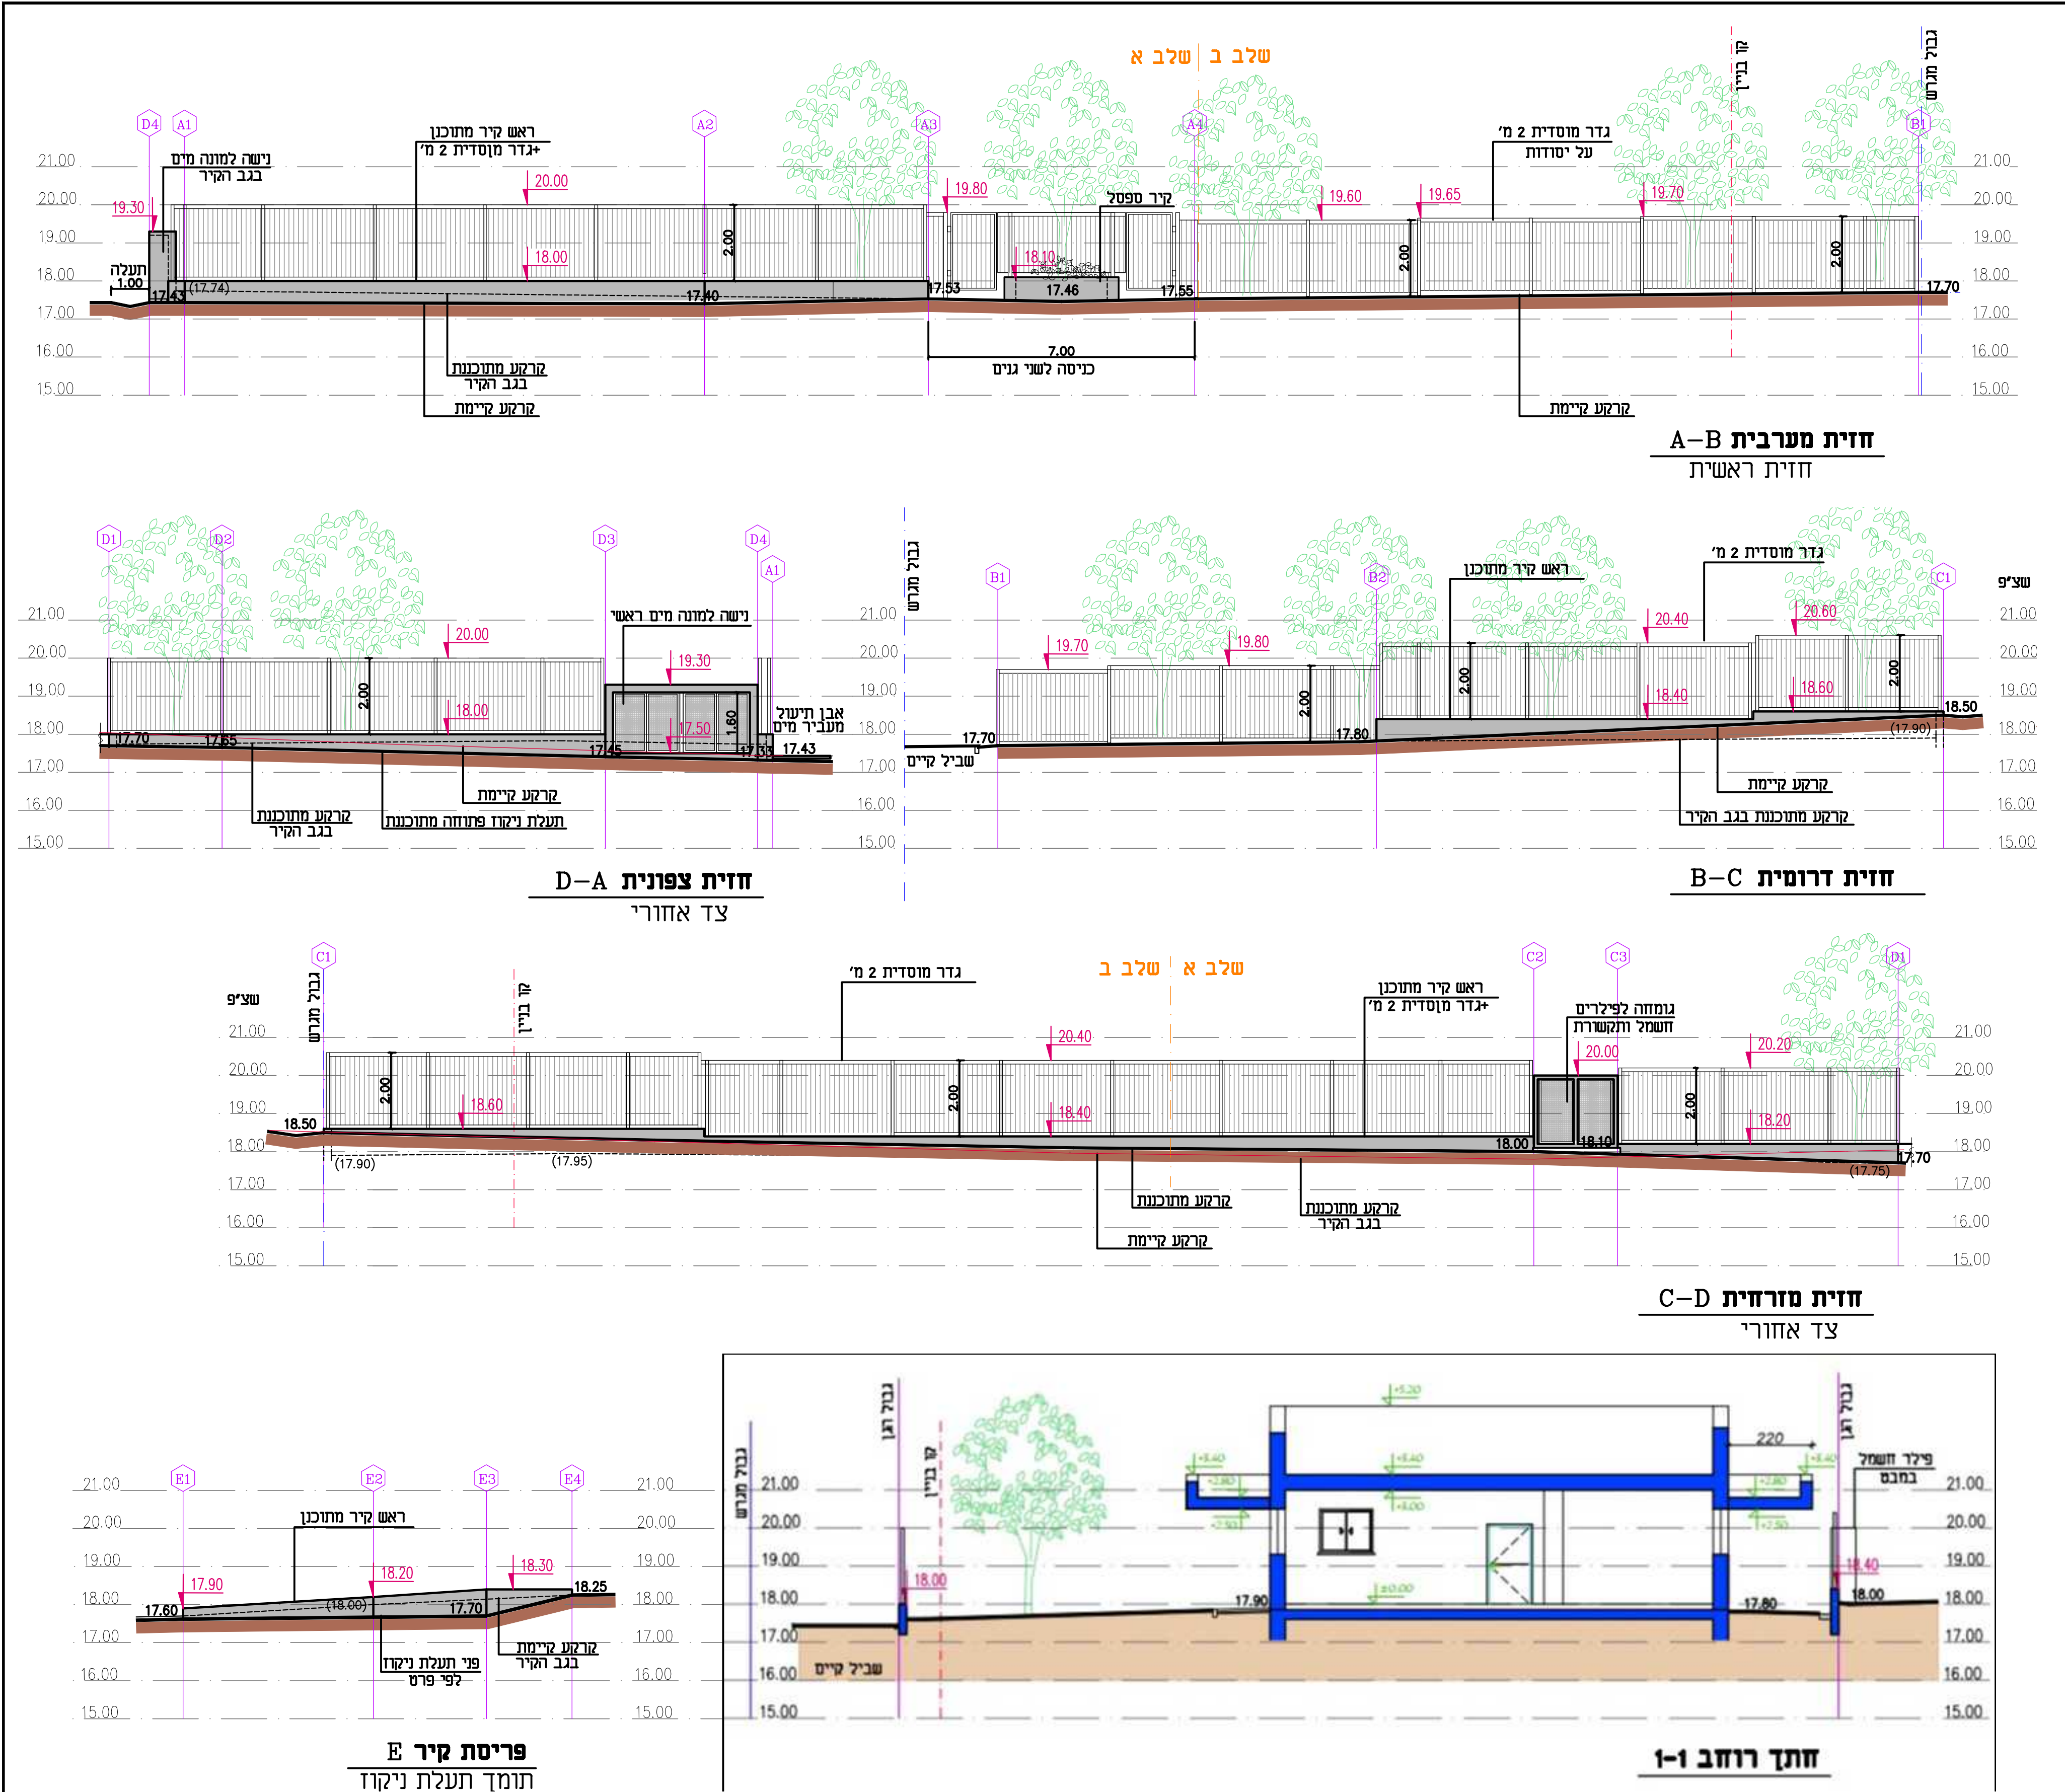

סקימה סימון קירות

מהדורות	
29.06.2026	אופוס מהדורות לביצוע
תאריך	שניים ותעודות

המבצע אחראי לבדיקת התכנית ולרתאמתן למקום על כל טעות או אי התאמה עליו להודיע למתכנן אין לקבוע מידות ע"י מדידה מהשרטוט אין לבצע תכנית זו ללא היתר בניה בתוקף אין לבצע העתקה/כריתת עצים ללא היתר מפקיד הערות

הפרויקט:

גן ילדים 2 כיתות

קיבוץ כרמיה - מ.א.חוף אשקלון

התוכנית:

חזיתות גדר היקפית וחיתך רוחב

לביצוע	למיכרז	לאישור
המתכנן:	המאשר:	רשות פרתי
אולגה קרביצ'יק	רונה פרתי	
קנה מידה:	מהדורה:	מס' פרויקט:
1:100	1	6200
מס' גיליון:	תאריך:	שם המעביר:
LA-02	29.06.2026	Carmia Gan-Prisa .dwg

08-6755886
08-6754773
פרדס רימונים 49 ברכיה
office @ rimon-land.co.il

מלפון
פקס
פרדס רימונים 49 ברכיה
office @ rimon-land.co.il

רימון

אדיכלנות נוף