

מהדורות		
		5
		4
		3
		2
29.06.2026	איפוס מהדורות לביצוע	1
תאריך	שינויים והערות	מהדורה

המבצע אחראי לבדיקת התכניות ולהתאמתן למקום על כל טעות או אי התאמה עליו להודיע למתכנן אין לקבוע מידות ע"י מדידה מהשרטוט אין לבצע תכנית זו ללא היתר בניה בתוקף אין לבצע העתקת/כריתת עצים ללא היתר מפקיד היערות

הפרוייקט:

גן ילדים 2 כיתות

קיבוץ כרמיה - מ.א.חוף אשקלון

התוכנית:

חוברת פרטי פיתוח

☒ לביצוע	☐ למיכרז	☐ לאישור
המתכנן:	המאשר:	
אולגה קרבצ'יק	רינת פרתי	
קנה מידה:	מהדורה:	מס' פרוייקט:
משתנה	1	6200
מס' גיליון:	תאריך:	שם הקובץ:
LA-03	29.06.2026	first page Carmia-Prat.dwg


רשימת פרטים

אבני שפה ותיחום	
א1	אבן גן במיפלס הריצוף
א2	אבן תעלה פתוחה
ריצופים וחזיפויים ומדרגות	
ב1	ריצוף שבילים
ב2	ריצוף עמדת שתיפה
ב3	משטח בטיחות למתקני משחק
ב4	ריצוף אבן תיעול
ב5	תעלת ניקוז
ב6	משטח בטון
ב7	ציפוי ריפרפ
קירות ומסלעות	
ג1	קיר בטון חשוף
ג2	נישה סגורה עם דלתות פח
ג3	קיר ספסל


שערים וגדרות מעקות ומאחזים	
ד1	גדר מוסדית גובה 2 מ'
ד2	גדר הפרדה גובה 1.1 מ'
ד3	פשפש
ריהוט גן	
ה1	ספסל
ה2	רשת הצללה על עמודים
ה3	אשפתון
לפי חברת משחקים	ה4 ארגז חול מקורה
	ה5 מתקן משחקים משולב
	ה6 בית בובות

אבן משתלבת 'ריבוע' 20/20/6 ס"מ בגוון אפור
 מק"ט 1496 תוצרת חב' אקרשטין אש"ע
 גוון צבעוני לפי בחירת האדריכל
 הנחה בדוגמת בניה

שורת אבן משתלבת 'מלבן' 10/20/6 ס"מ
 בגוון חום
 מק"ט 1346 תוצרת חב' אקרשטין אש"ע

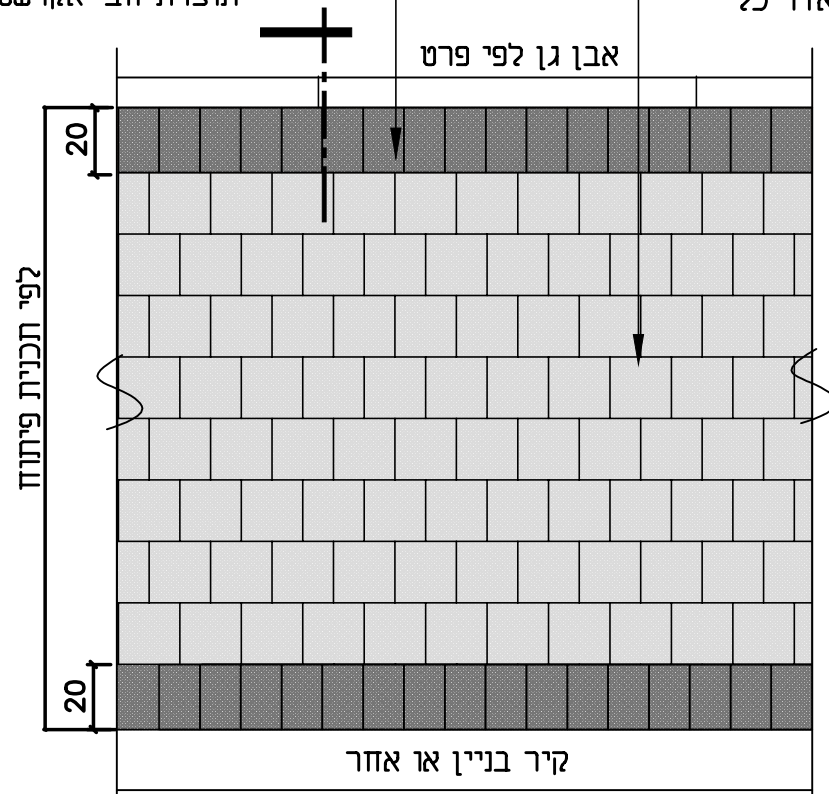

מבט על
 קנ"מ 1:25

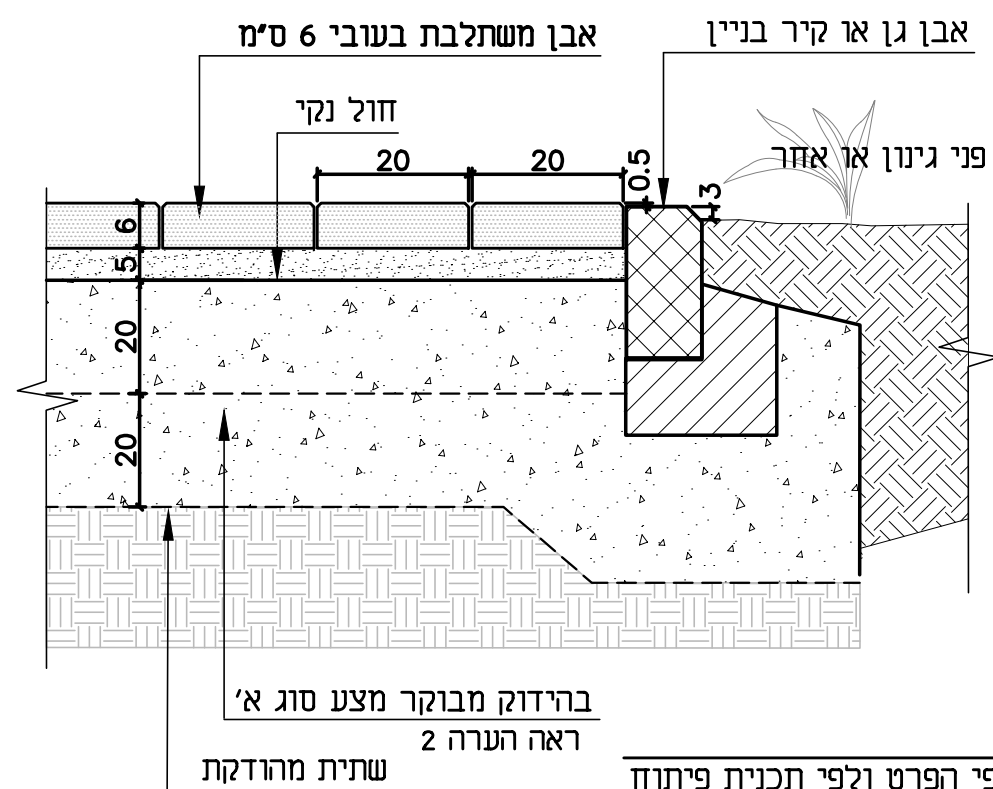


חתך עקרוני
 קנ"מ 1:10

הערות:

1. כיוון הנחת ריצוף לפי הפרט ולפי תכנית פיתוח
 2. מצע סוג א' בהידוק מבוקר מצע סוג א' ראה הערה 2 שתית מהודקת
- שכבות בעובי 20 ס"מ כל אחת, או לפי דו"ח יועץ קרקע.

אבן משתלבת 'ריבוע' 20/20/6 בגוון אפור
 מק"ט 1496 תוצרת חב' אקרשטין אש"ע
 גוון צבעוני לפי בחירת האדריכל
 הנחה בדוגמת בניה

שורת אבן משתלבת 'מלבן' 10/20/6 ס"מ
 בגוון חום
 מק"ט 1346 תוצרת חב' אקרשטין אש"ע

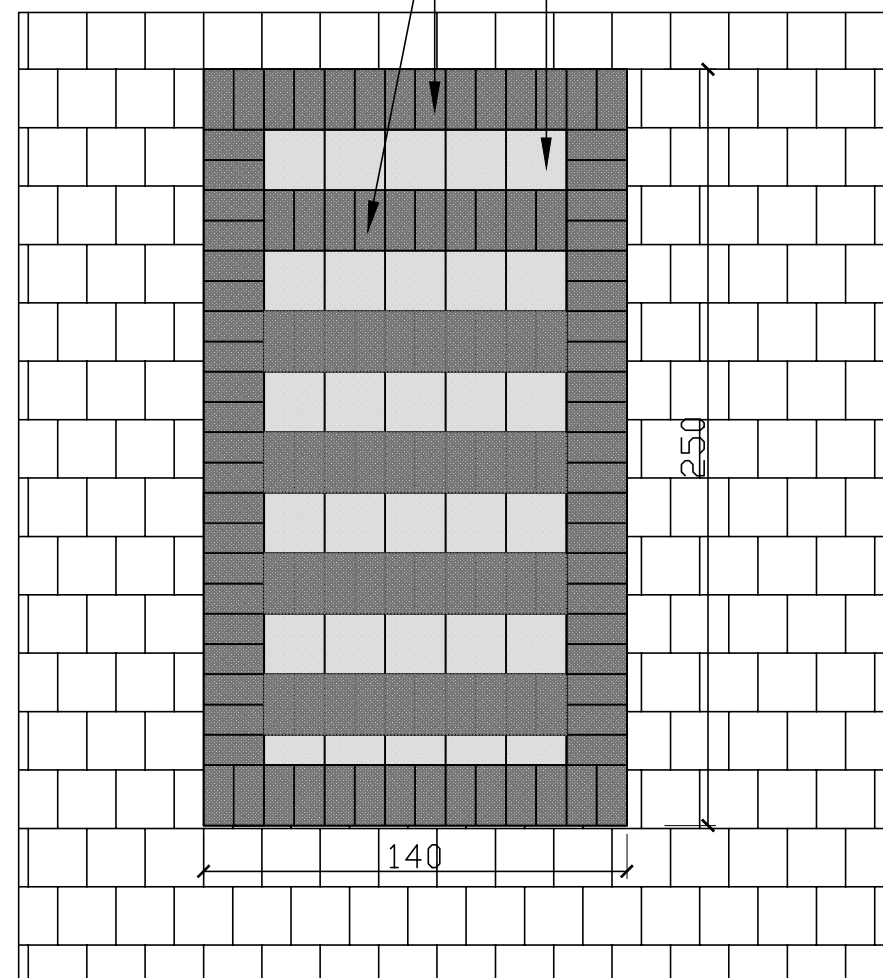

מבט על
 קנ"מ 1:25

הערה:

1. מיקום ליד דלת יצאה לחצר - לפי תכנית פיתוח

מיספר פרט

12

ריצוף שבילים

מיספר פרויקט: 6200

תאריך עידכון: 12.03.2026

מיספר פרט


21

ריצוף עמדת שטיפה


מיספר פרויקט: 6200

תאריך עידכון: 12.03.2026


רימון
 אדריכלות

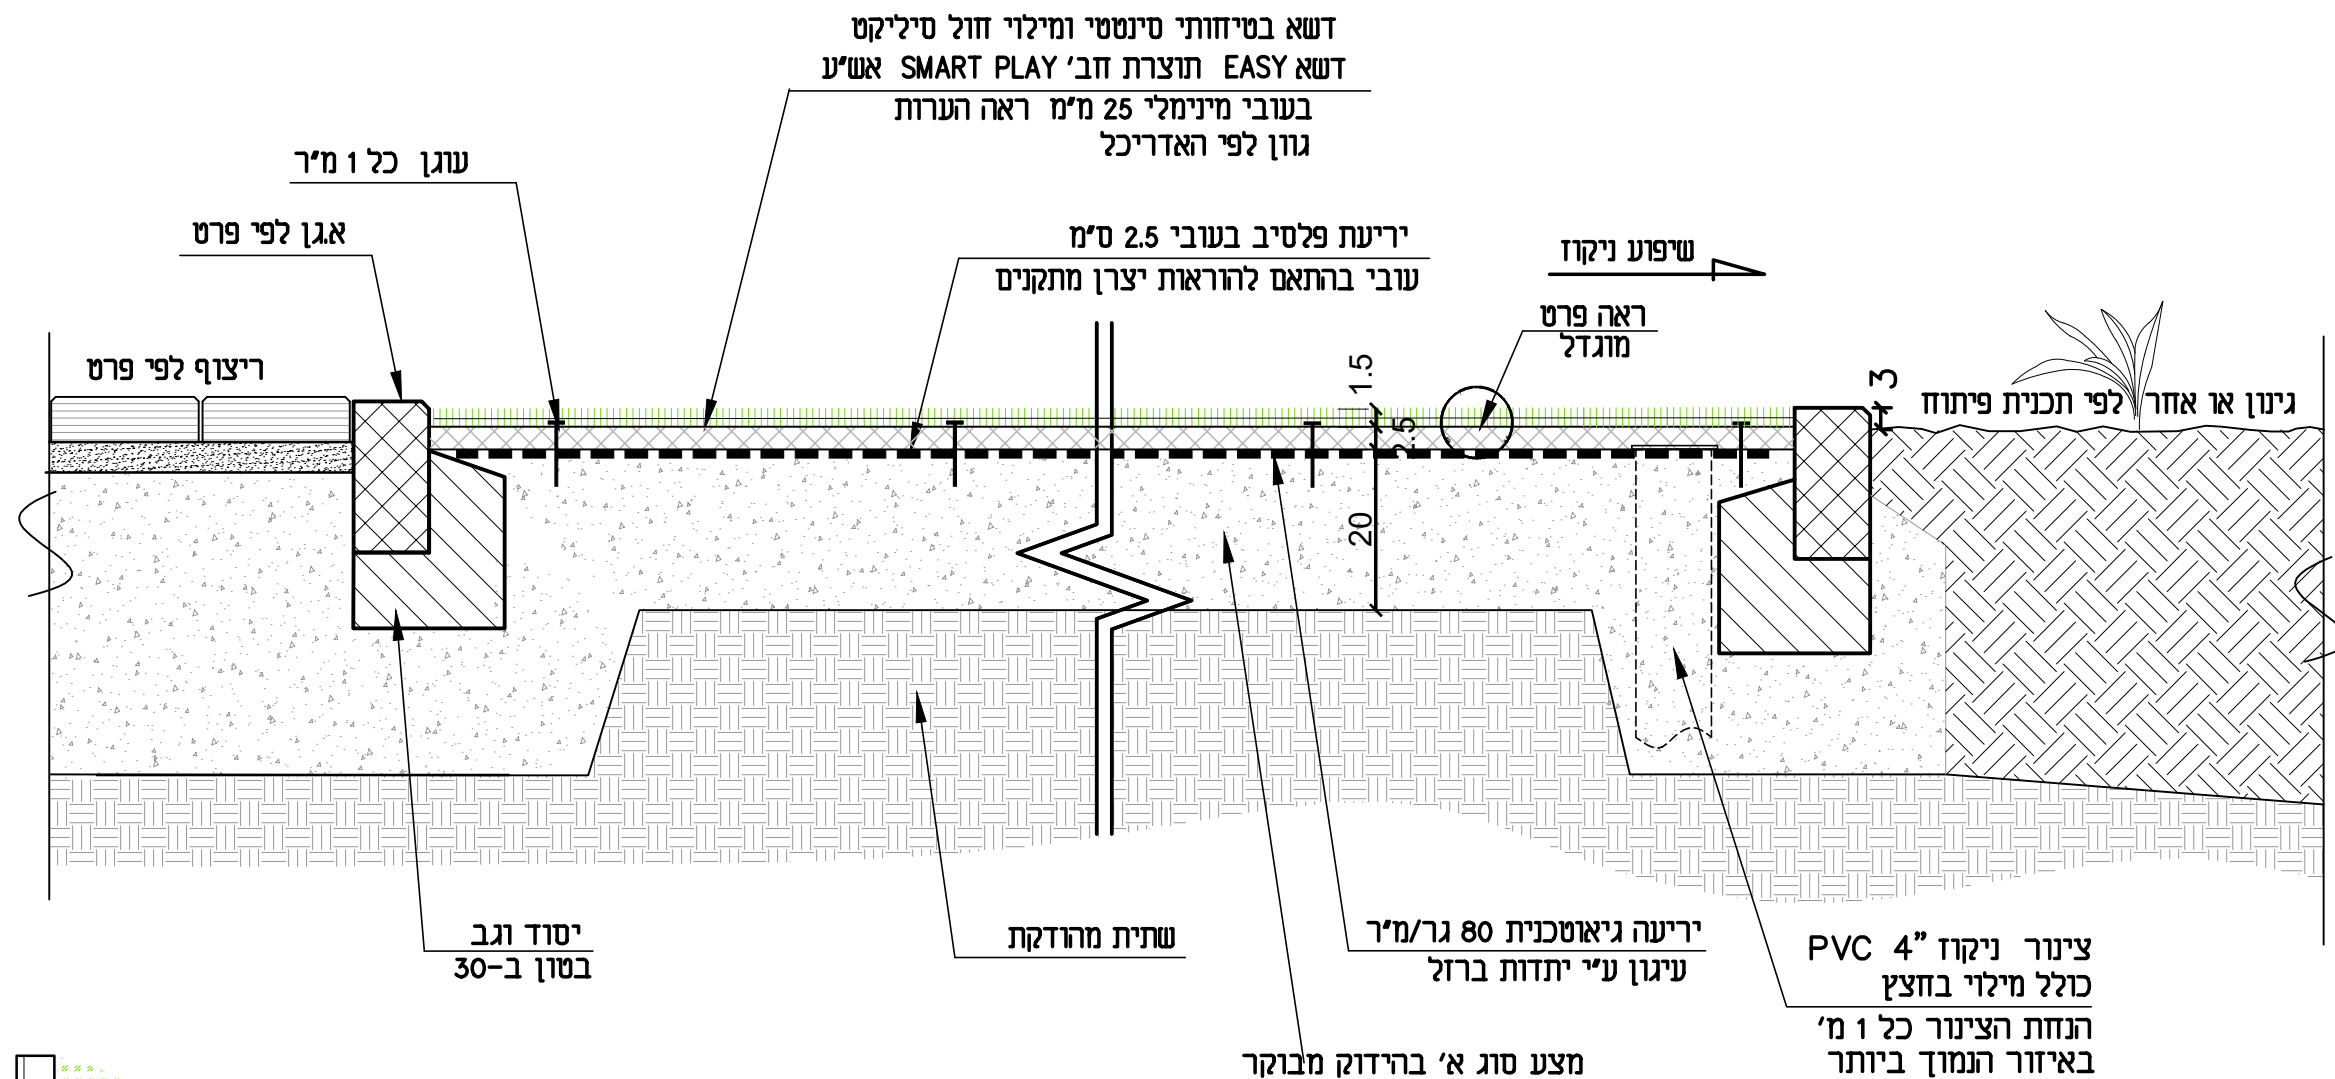

חזת
קנ"מ 1:10

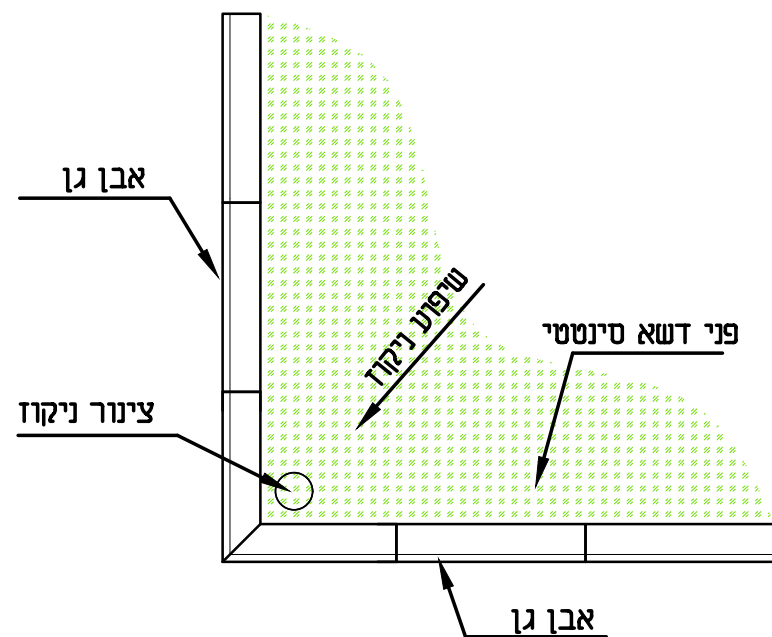

פרט ניקוז - פתח באבן גן
תכנית קנ"מ 1:20

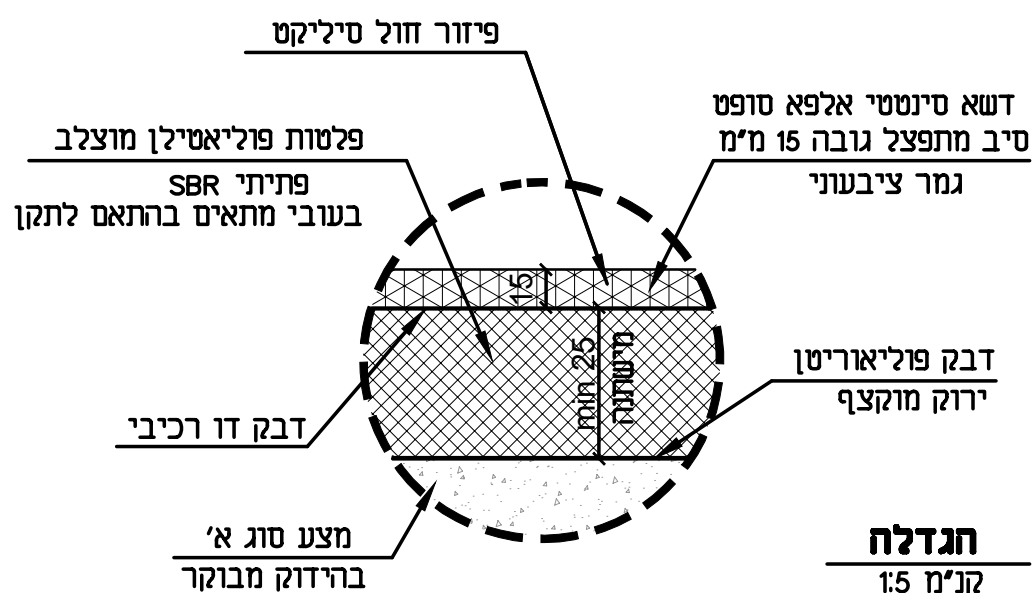

הערות:

1. דשא בטיחותי אמור לעמוד בתקן ISO9001
2. יש לקבל אישור ממכון התקנים ישראלי - 1498
3. חלוקת צבעים - לפי תכנית פיתוח בזמן ביצוע.
4. שיפוע משטח הבטיחות לפי תכנית פיתוח כללית - עד 1.5%.
5. יש לנקז את המשטח ע"י השארת מרווח 5 ס"מ בין אבני תיכום, מילוי המרווחים בדשא סינטטי. מיקום הנקז בנקודה הנמוכה - לפי תכנית פיתוח.

משטח בטיחות למתקני משחק


מיספר פרט

31

מיספר פרויקט: 6200


תאריך עידכון: 12.03.2026

רימון
—אדריכלות נף—

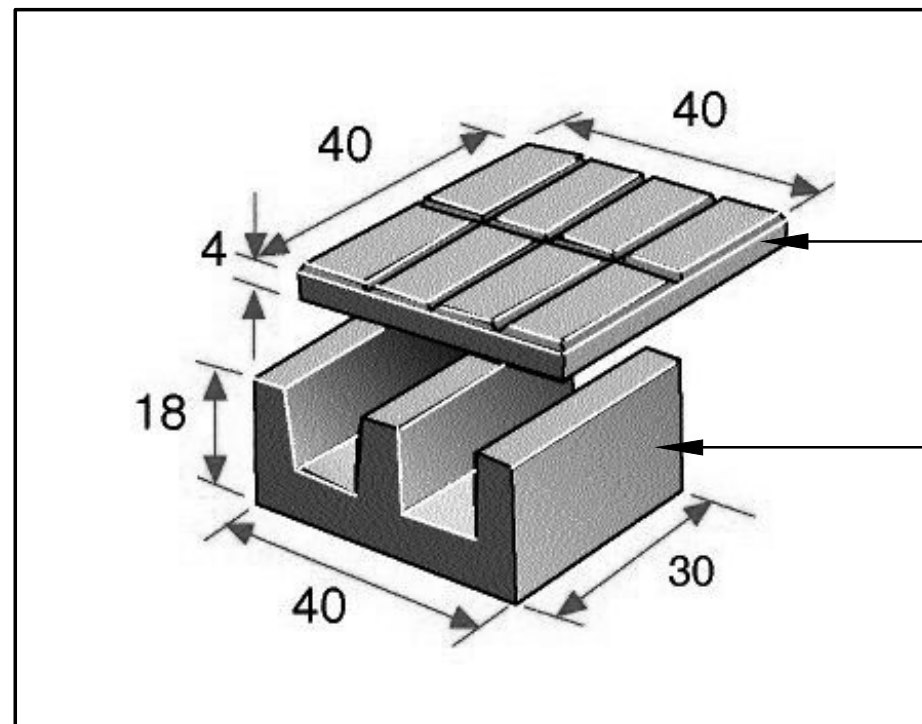

מיכסה בדמוי ריצוף

תעלה 40/30/18 ס"מ
מק"ט 3080
תוצרת אקרשטיין או ש"ע

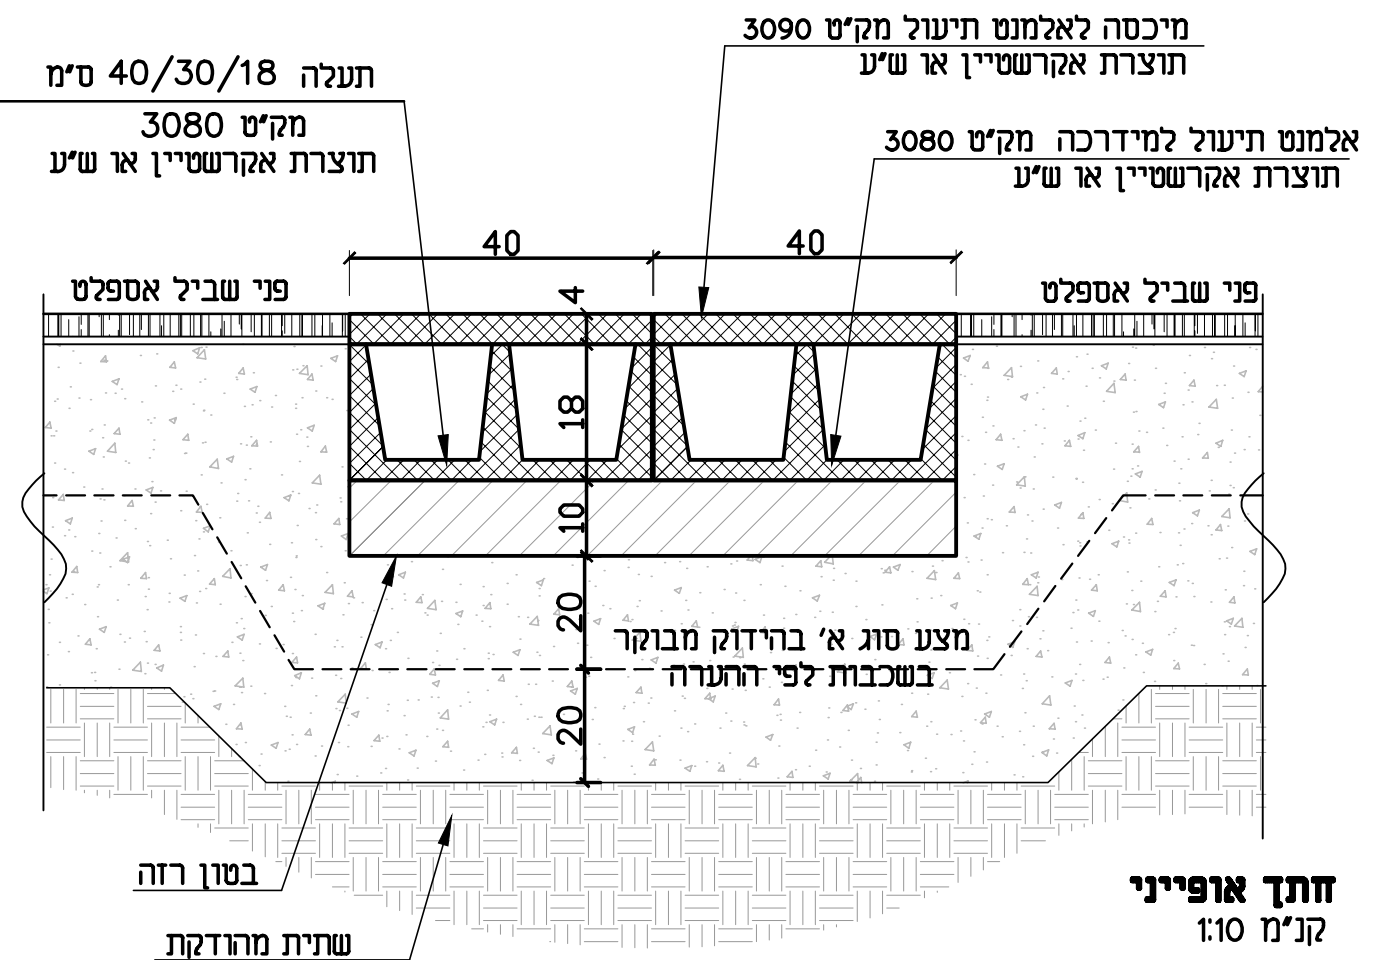

מיכסה לאלמנט תיעול מק"ט 3090
תוצרת אקרשטיין או ש"ע

אלמנט תיעול למידרכה מק"ט 3080
תוצרת אקרשטיין או ש"ע

חערות :

1. כמות את האלמנטים לפי תכנית פיתוח
2. מצע סוג א' בהידוק מבוקר לפחות 2 שכבות בעובי 20 ס"מ כל אחת, או יותר לפי דו"ח יועץ קרקע.

אבן תיעול למדרכה


מיספר פרט

41


מיספר פרויקט: 6200

תאריך עידכון: 12.03.2026

רימון
אדריכלות נוף

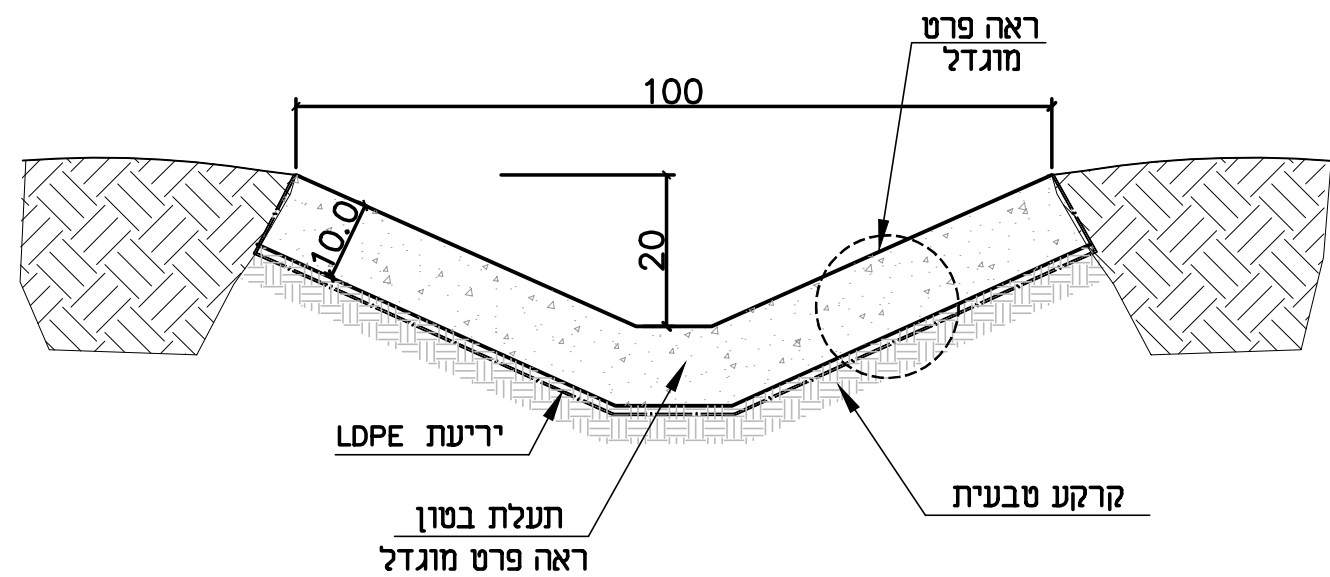


חתך
קני"מ 1:10

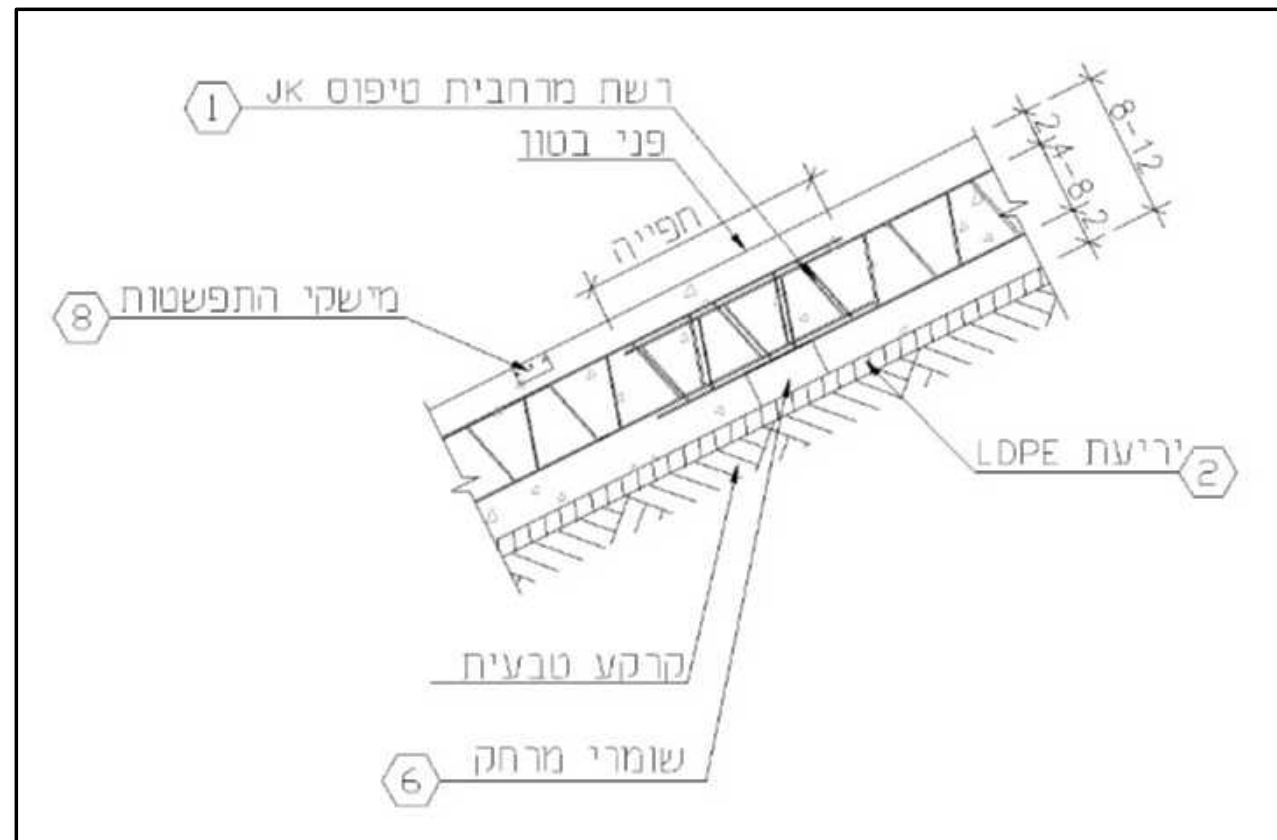

פרט מוגדל

תעלת ניקוז מבטון ב-20 יצוק באתר
מזיין ברשת פלדה מסוג JK
תוצרת חב' "רתם רשתות פלדה" או ש"ע
בטון בגוון 4002 RAL

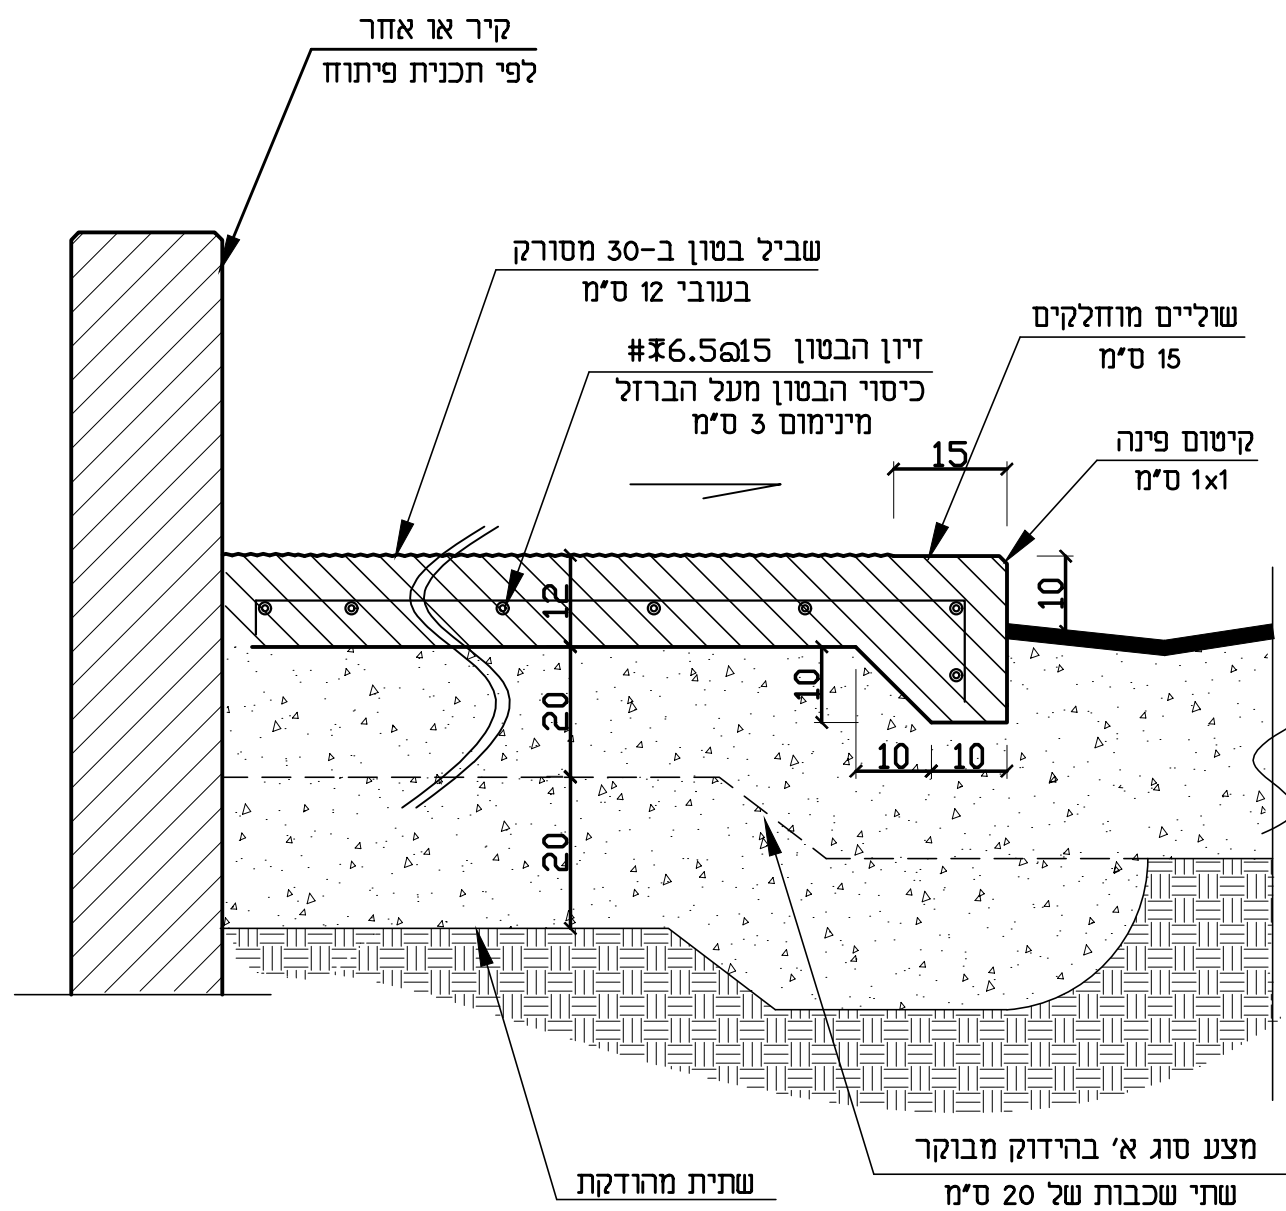


חתך אופייני

קני"מ 1:10


הערות

1. מרווח מקסימלי בין תפרי התפשטות: 3 מטרים

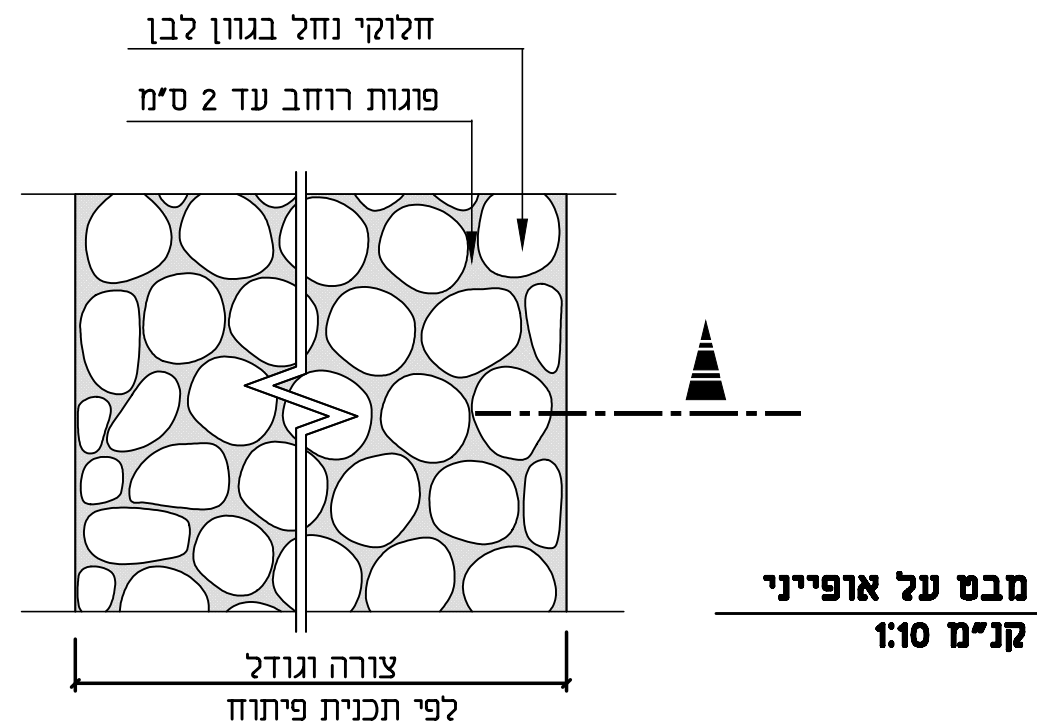

מבט על אופייני


קני"מ 1:10

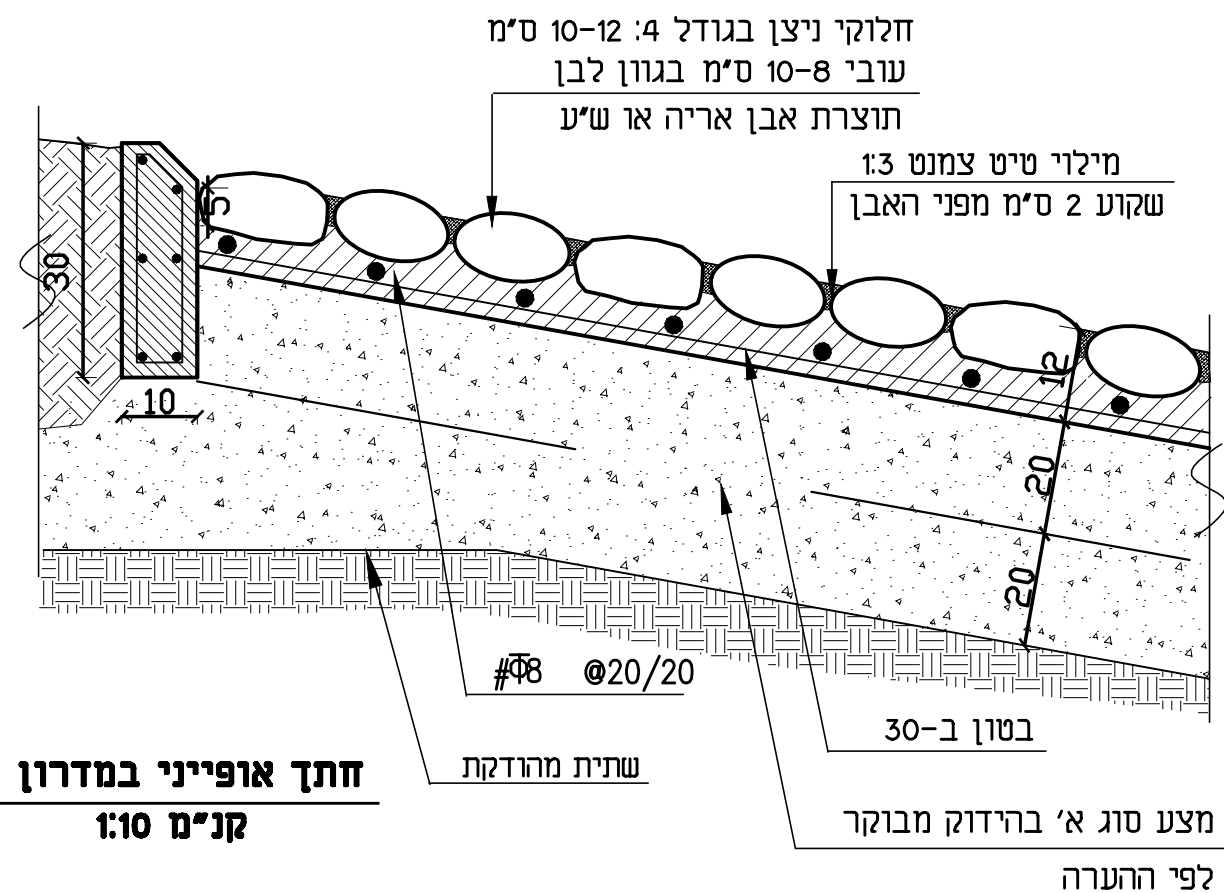

חתך אופייני במדרון
קני"מ 1:10

הערות


1. חלוקי הנחל יהיו נקיים לחלוטין וחשופים מפני הבטון 2 ס"מ לפחות.
2. שתית מהודקת : כולל החלפת קרקע 40 ס"מ או יותר עד קרקע מקורית באתר ומילוי בחומר נברר (מצע ג') בהידוק מבוקר.

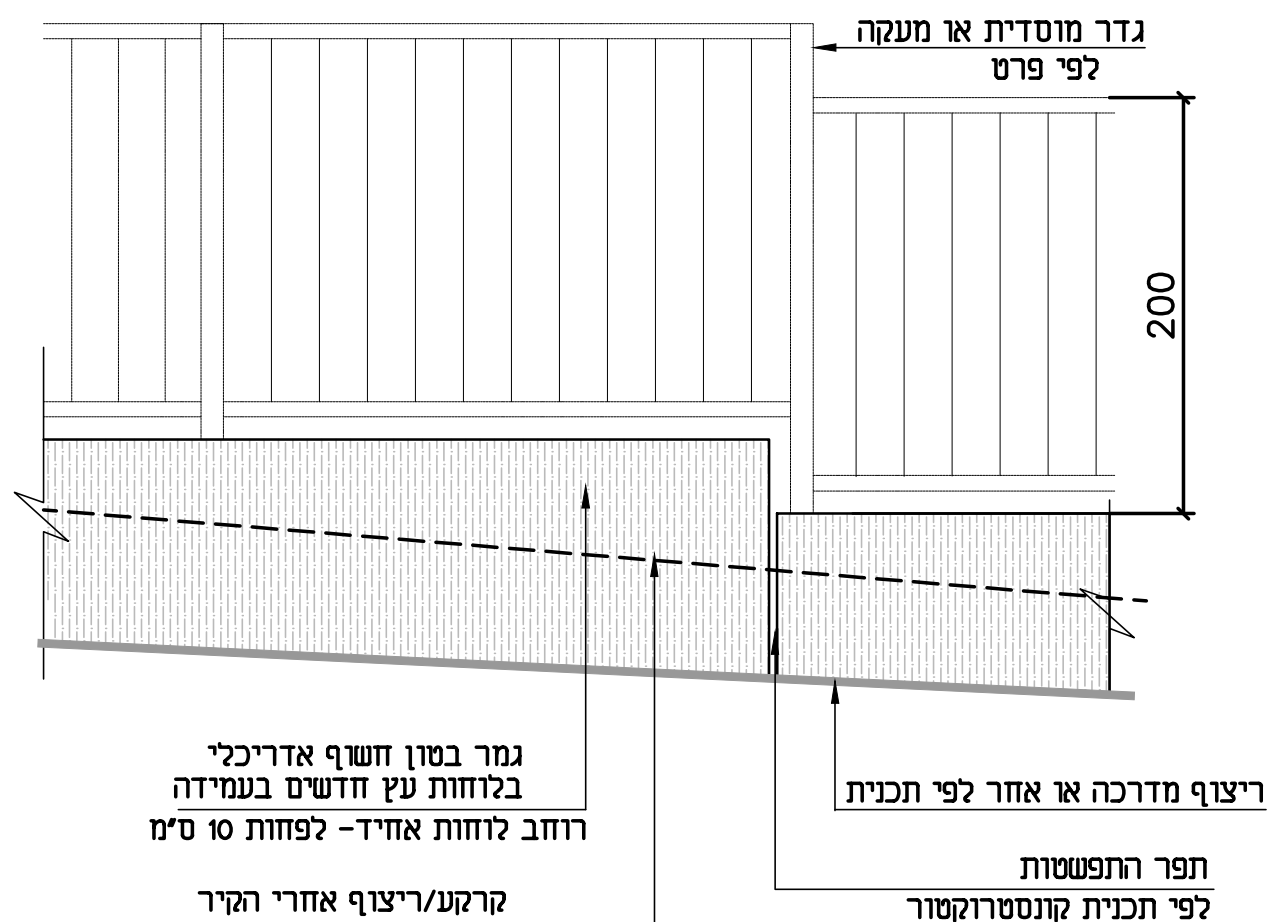

קטע חזית אופיינית
קנ"מ 1:20

הערות:

1. סוג הבטון יהיה ב-30 (אם לא נכתב אחרת)
2. תפרי התפשטות לפי תכנית קונסטרוקטור
3. פתחי ניקוז יהיו לפי תכנית קונסטרוקטור.
יש למקם את הפתחים בפיזור אחיד בחזית הקיר ובקווים ישרים.
4. הפרט הינו אדריכלי בלבד. כל נתוני הקיר ביסוס, יסודות וזיון לפי תכניות קונסטרוקטור.

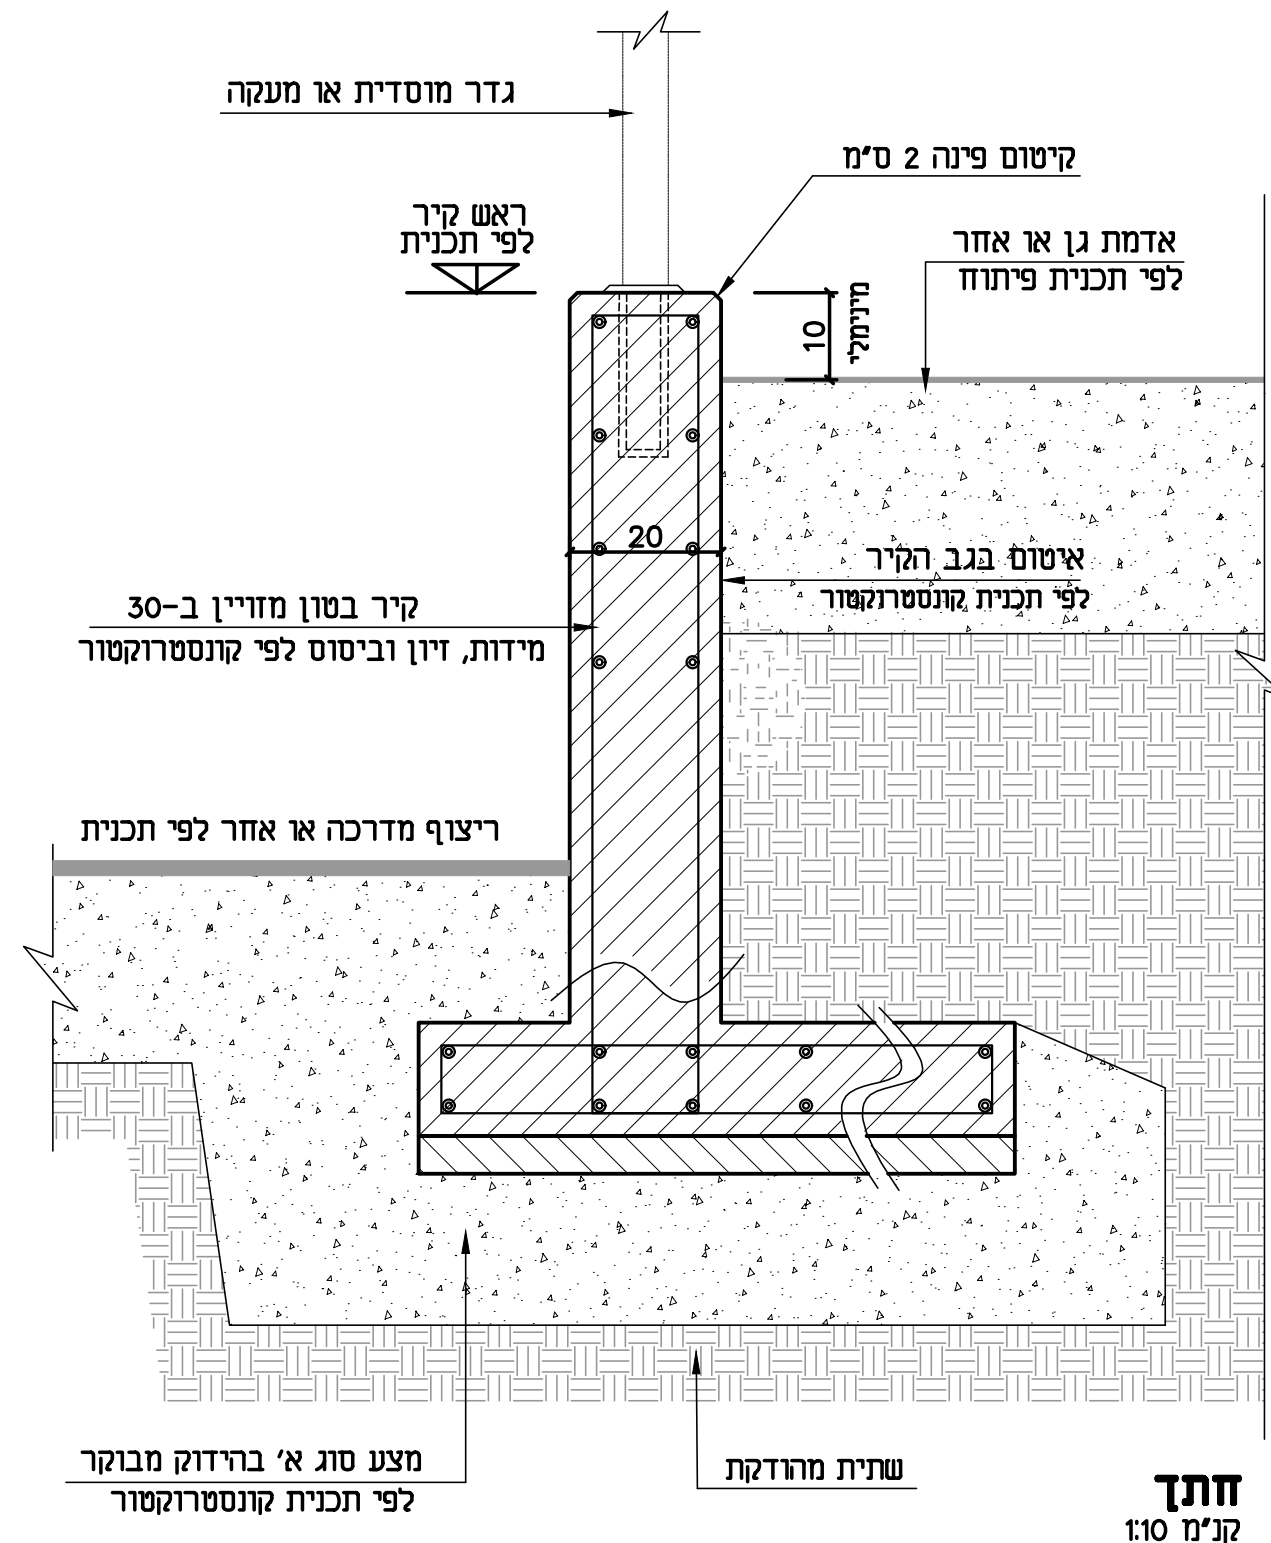

חתך
קנ"מ 1:10





מיספר פרט

12

קיר בטון חשוף

מיספר פרויקט: 6200
קנה מידה: 1:10
תאריך עיכון: 12.03.2026

רימון
— אדריכלות נופ —

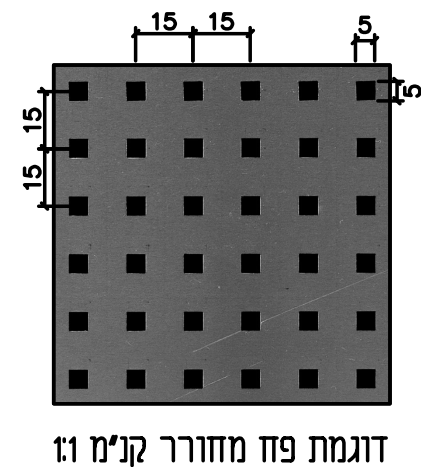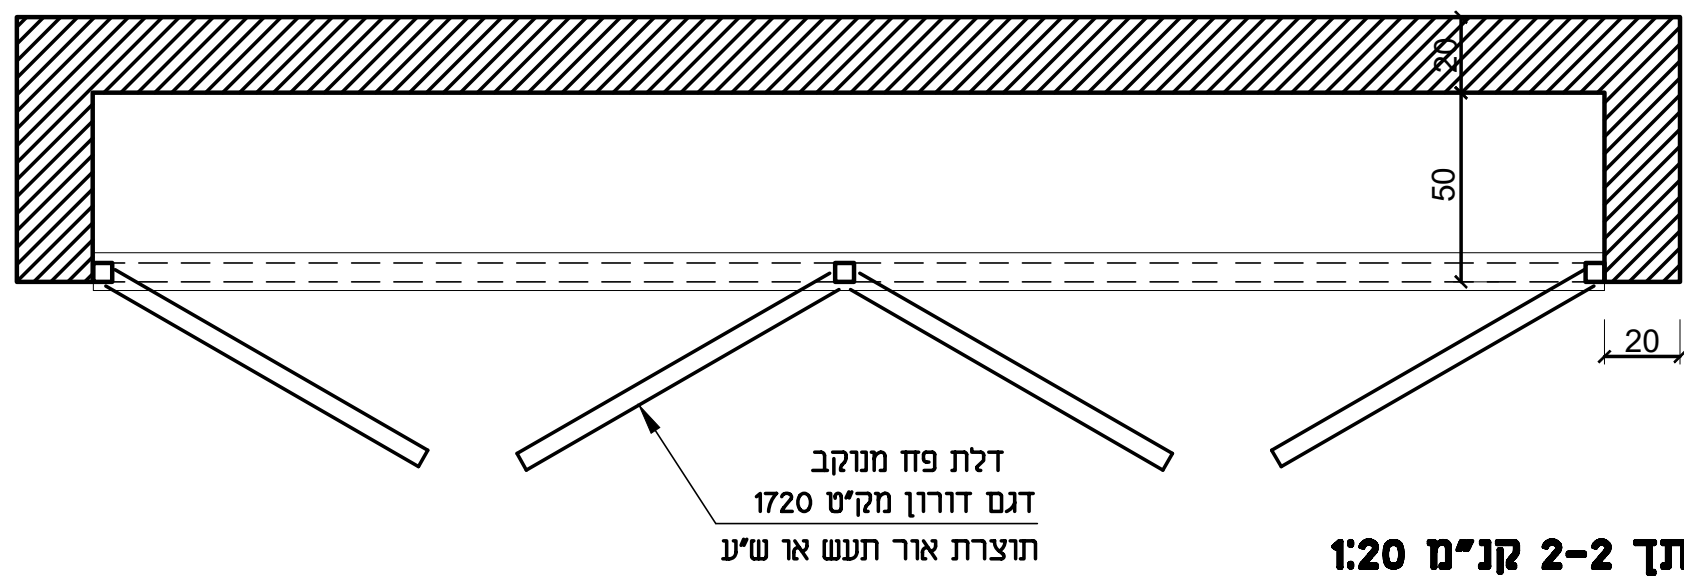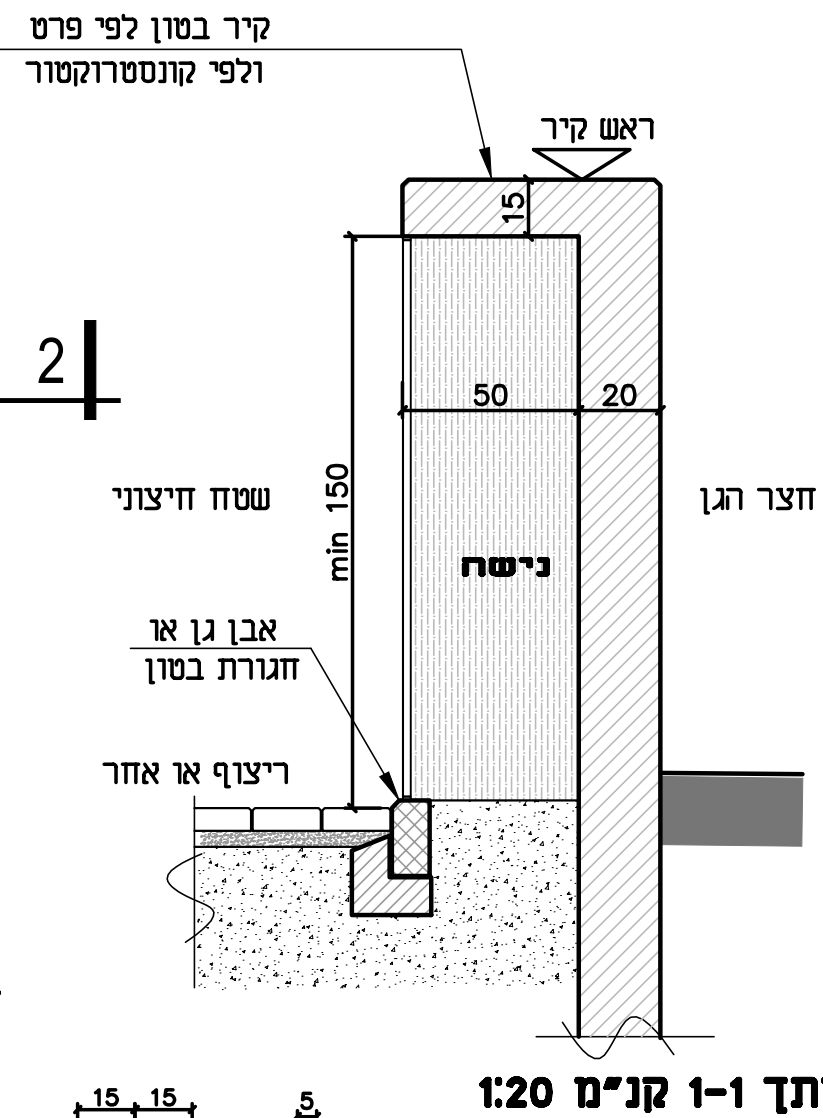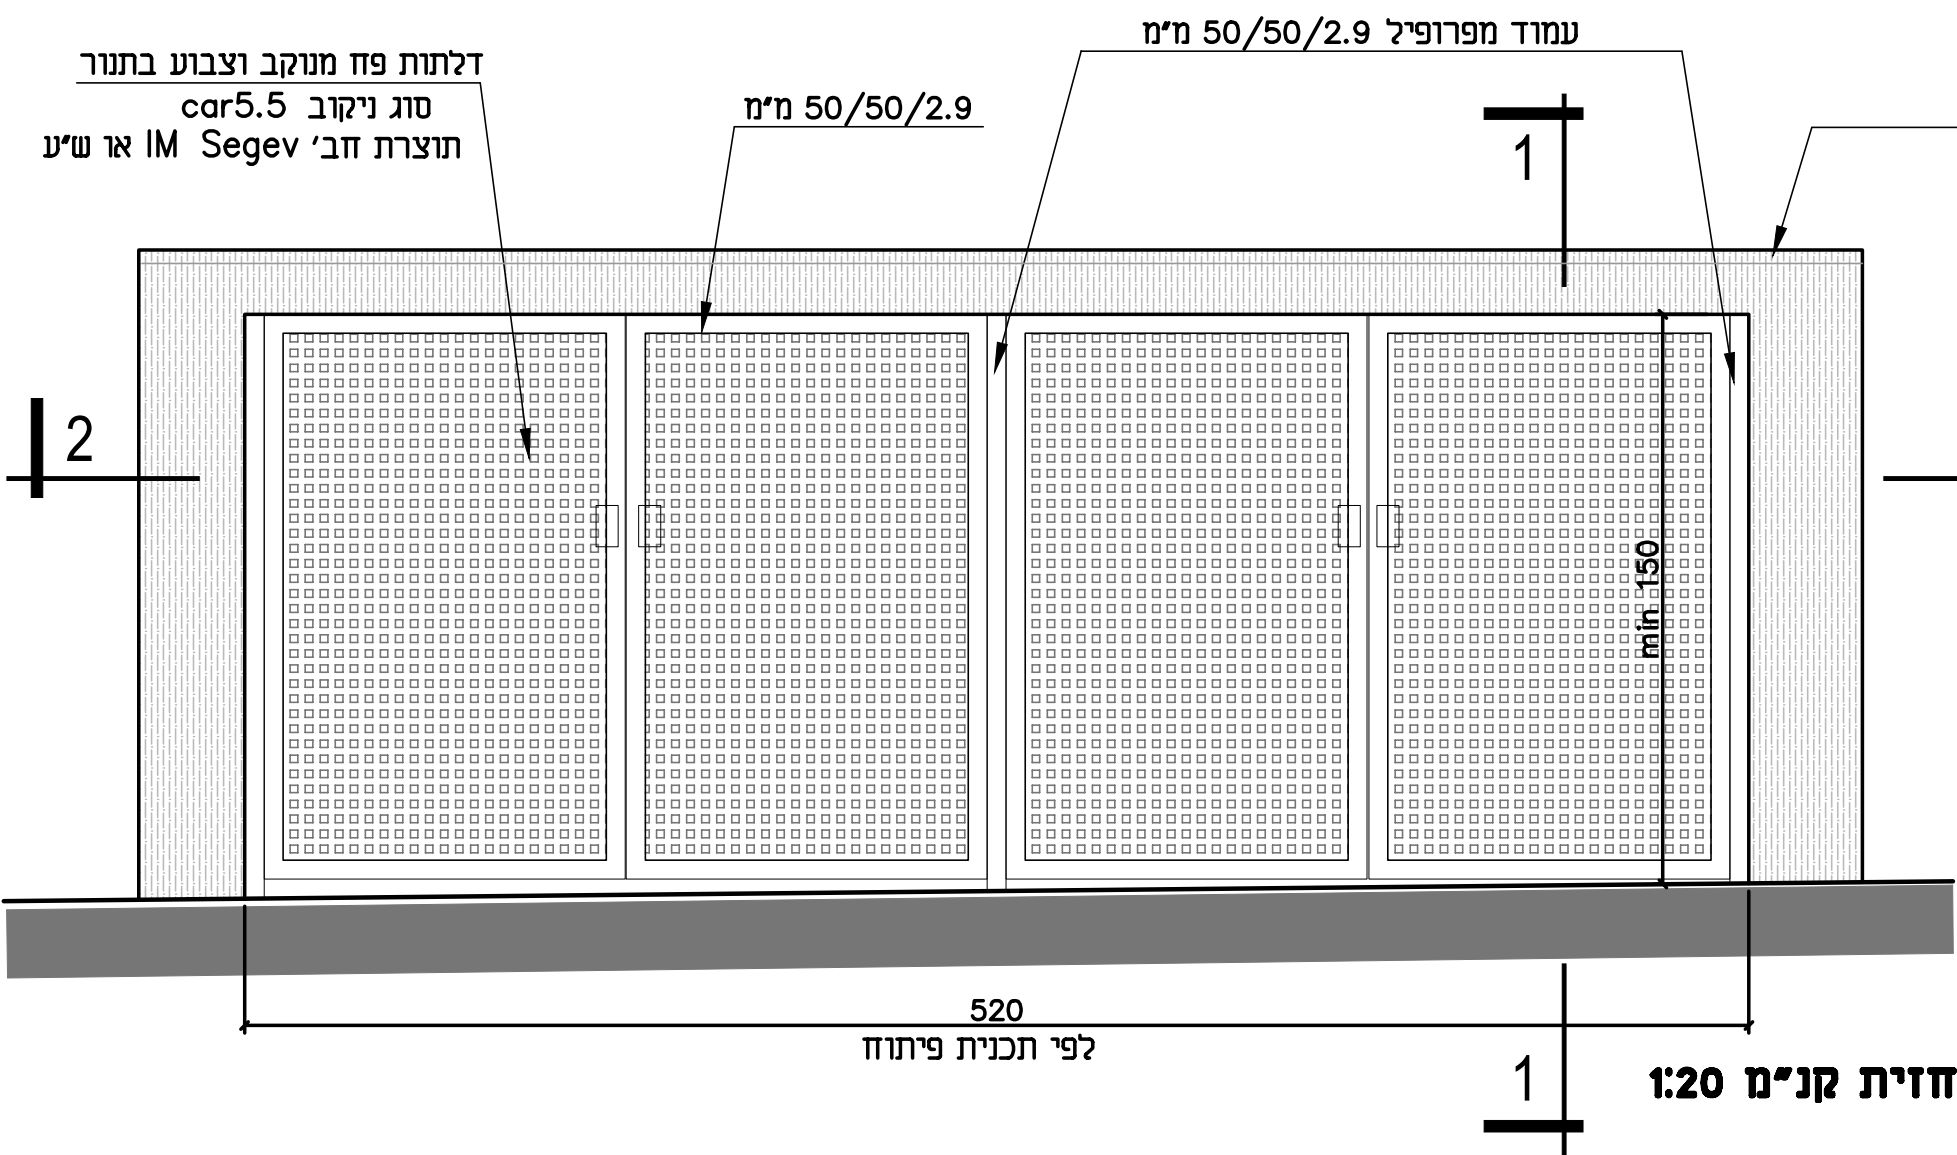


הערות:

1. קיר פנימי חשוף חלק.

הערות עבור דלת פח:

1. כל החלקים יהיו מגולחנים וצבועים בתנור,
2. מספר דלתות בנישה לפי היצרן, ולפי רוחב הנישה גובה הדלת לפי תכנית פיתוח ותכנית פרישת קירות.
3. פח מנוקב יהיה בעובי 1.5 מ"מ, מרווח בין מרכזי חורים 15 מ"מ.
4. כולל מנעול מובנה בדלת, לפי דרישת המזמין.
5. על הקבלן יש לתאם לפני ביצוע עם מהנדס מים.


קופינג במידות 40/40 ס"מ
אבן ביר זית בגוון חום בהיר
בעובי 8 ס"מ בעיבוד מוטבה

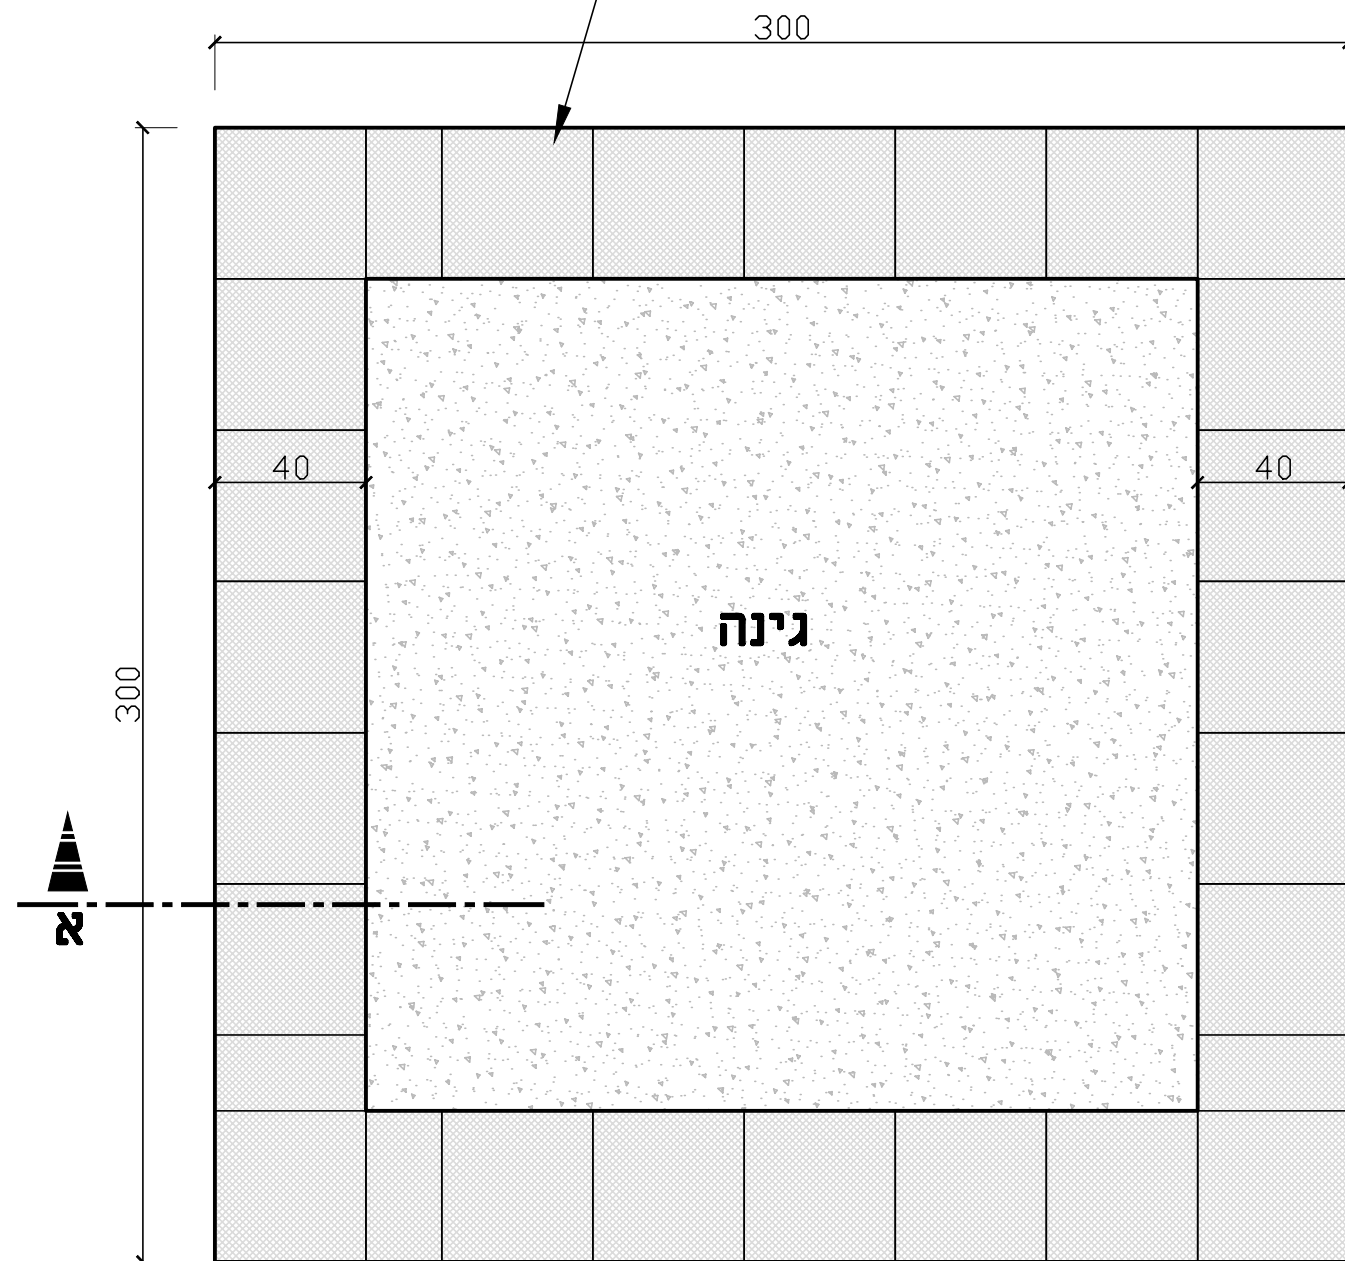


מבט על
קנ"מ 1:50

הערות


1. אבן טבעית מסוג ביר זית או אבן אחרת כולל קופינג מתועשת
2. שתית מהודקת : כולל החלפת קרקע 40 ס"מ או יותר עד קרקע מקורית באתר ומילוי בחומר נברר (מצע ג') בהידוק מבוקר.

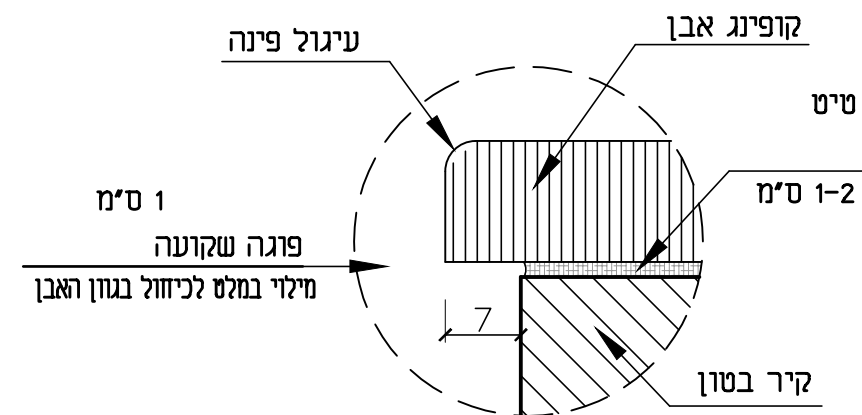

פרט מוגדל קנ"מ 1:5

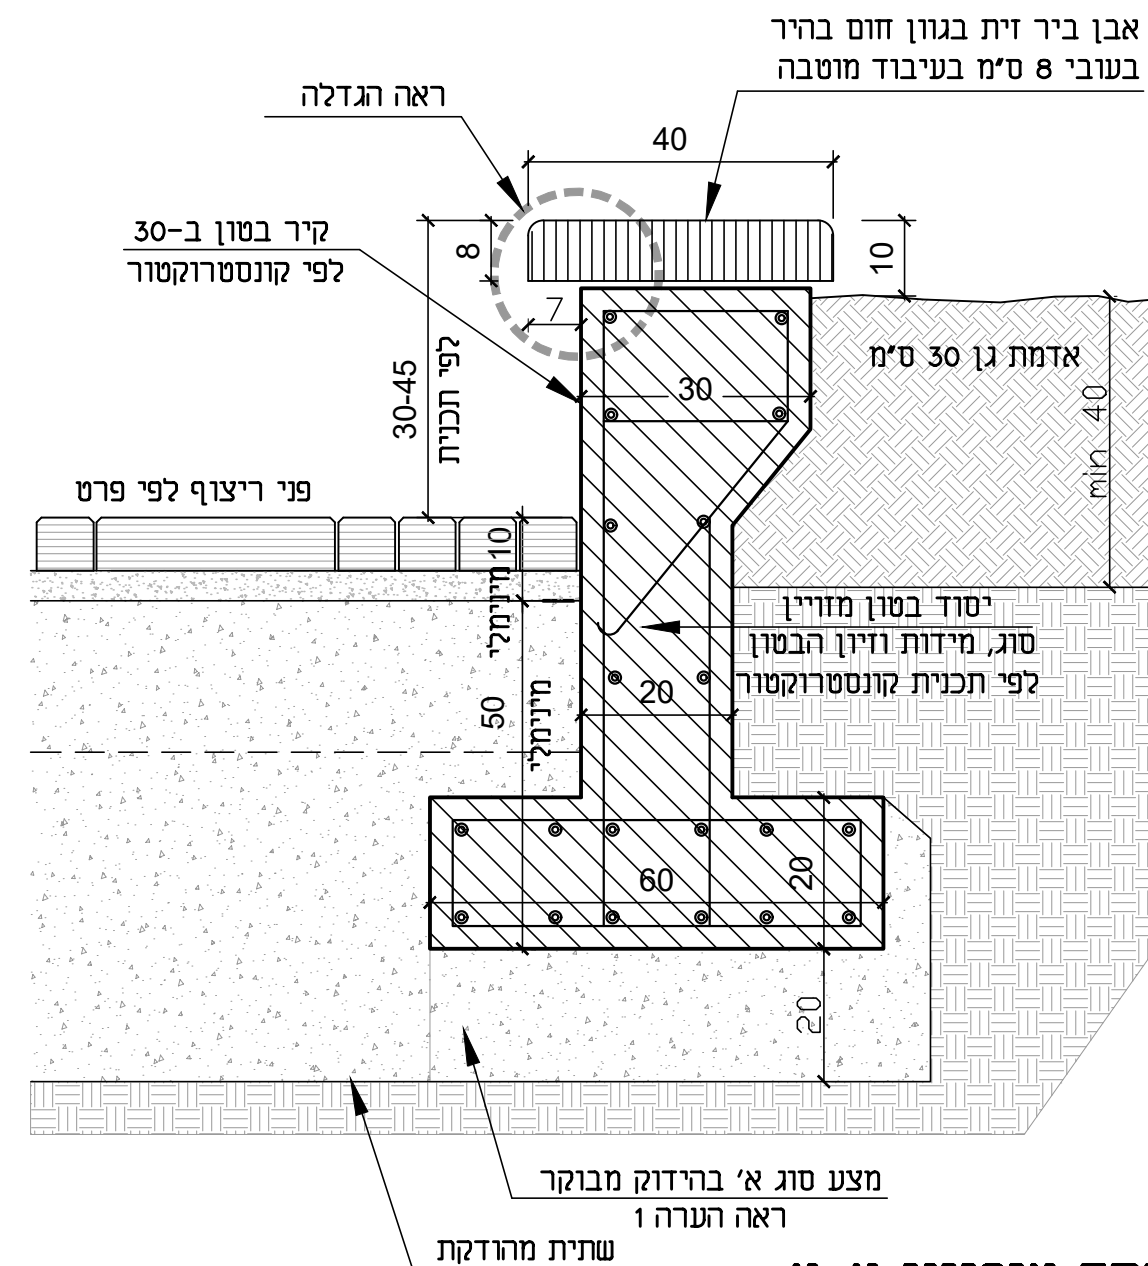

חתך אופייני א-א
קנ"מ 1:10

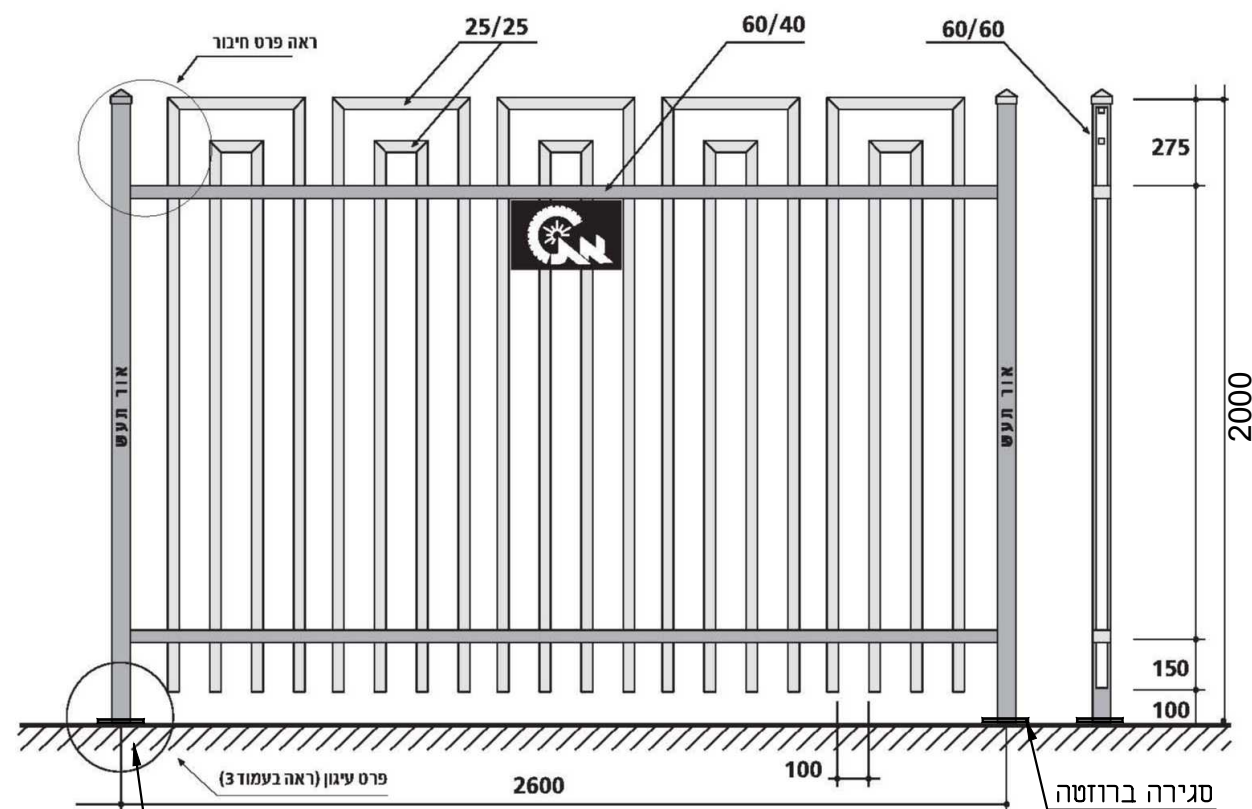

1D

גדר מוסדית דגם נועה - מק"ט 2007 תוצרת אור תעש או ש"ע

1D פרט גדר מוסדית גובה 200 ס"מ ע"ג קיר בטון
+ ע"ג יסודות בודדים


2D מעקה הפרדה ע"ג יסודות בודדים

הערות כלליות :


1. כל החלקים יהיו מגולוונים בחם וצבועים בצבע בגוון לפי קטלוג לפי בחירת האדריכל
2. סוג הפרופילים יהיה בהתאם להנחיות יצרן בהתאם לגובה הגדר ומיפתח הגדר יש לחזק את העמודים לפי תקן 1142.
3. כל העמודים יהיו עם סגירת קצה.
4. כולל רוזטה 12/12 ס"מ מפח מגולוון וצבוע ע"ג קופינג הקיר.

2D

מפרט טכני:
 ■ הגדר מיוצרת בכל גובה בהתאם לדרישת המזמין.
 ■ גובה הגדר קובע את סוג הפרופילים המרכיבים אותה.
 ■ כל החיבורים והריתוכים פנימיים ואינם נראים בחזית הגדר.
 ■ כל חלקי הגדר מגולוונים עם אפשרות לתוספת צבע בהתאם להנחיית המזמין.
 ■ בראש העמוד מכסה פירמידלי מפח מגולוון / פלסטיק.
 ■ ישנה אפשרות לחיזוק העמודים לעמידה בתקן 1142 למעקות בטיחות.

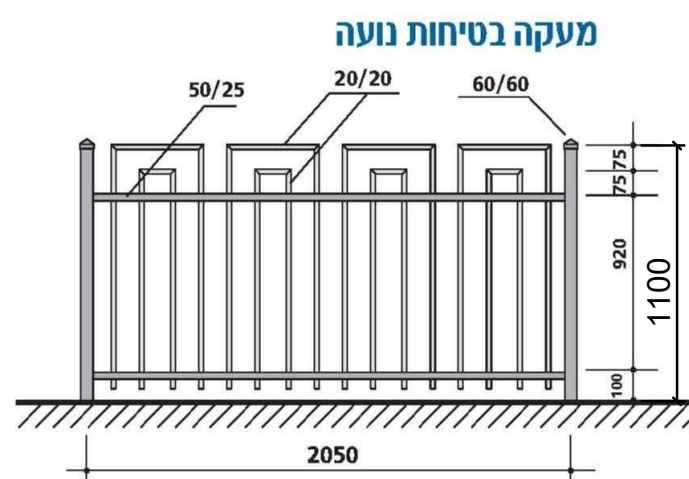

פרט חיבור
עיוור

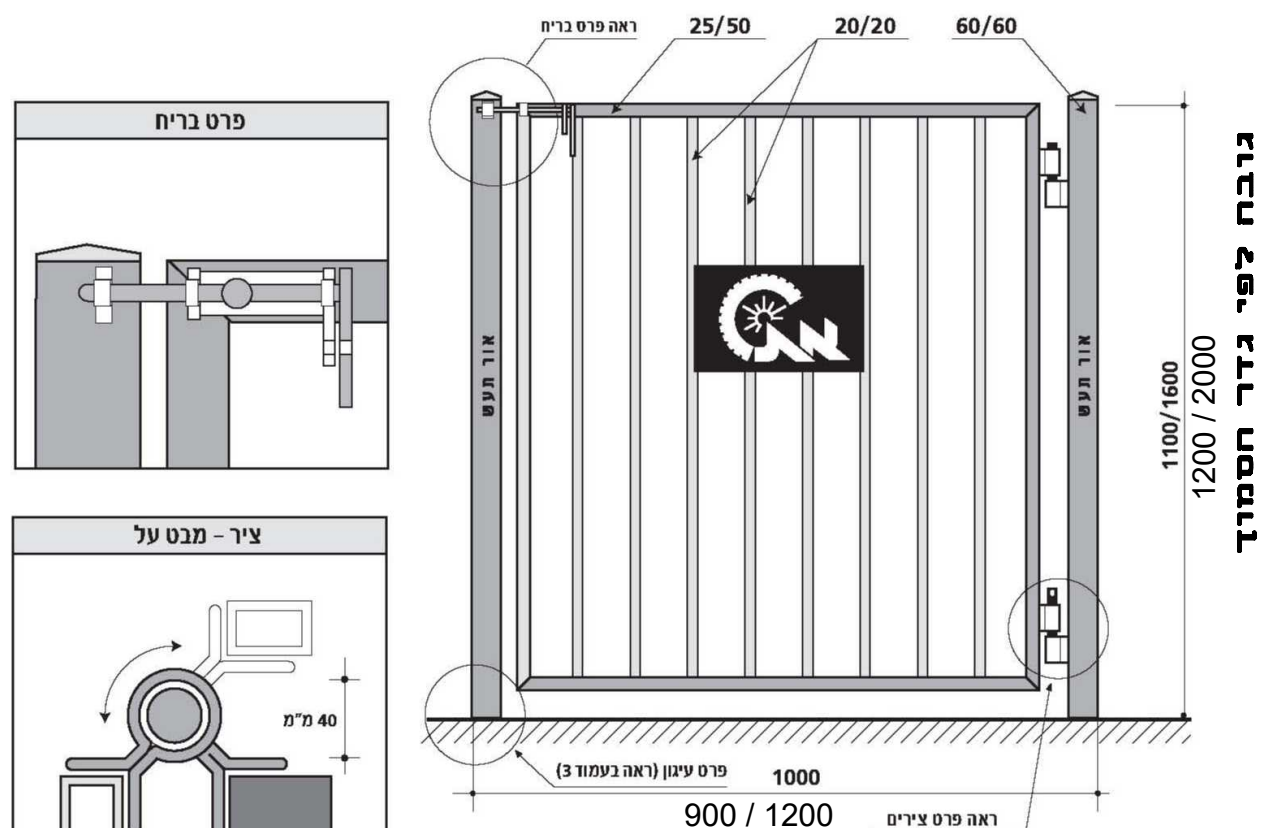

גובה לפי גדר הסמוד

פשפש דגם גדרה מק"ט 4005


תוצרת אור תעש או ש"ע

הערות כלליות :

1. כל החלקים יהיו מגולוונים בחם וצבועים בצבע גוון לפי בחירת האדריכל
2. סוג הפרופילים יהיה בהתאם להנחיות יצרן בהתאם לגובה הגדר ומיפתח הגדר
3. כל העמודים יהיו עם סגירת קצה.

מפרט טכני:

- כל מרכיבי השער מגולוונים וצבועים בצבע פוליאסטר בתנור.
- ניתן להזמין שערים במידות מיוחדות.
- ניתן להזמין כנפיים בדוגמאות הגדרות המופיעות בקטלוג.

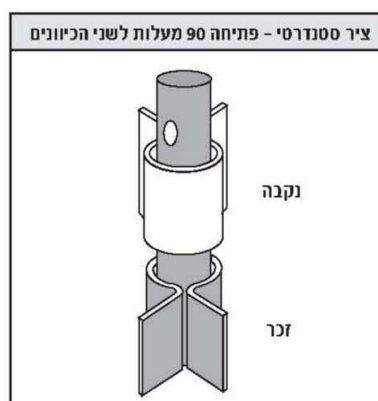


ספסל אילון עם מסעד יד נגיש




שחם י. אריא ובניו בע"מ דיסקיט קפיצית 1/2" מגולון
טל 08-8563535 פקס 08-8562432

תאריך עידכון אחרון	מהדורה
24/04/2023	א
מ"מ	יח מידה

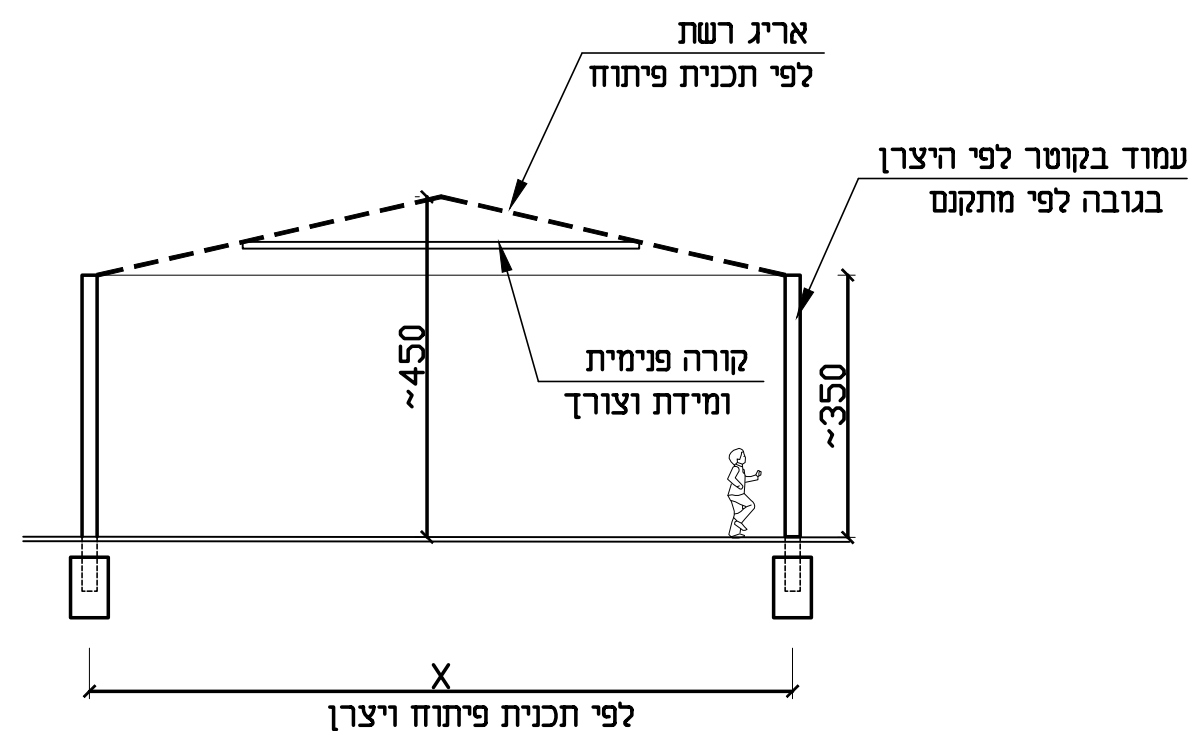

חתך עקרוני
קני"מ 1:100

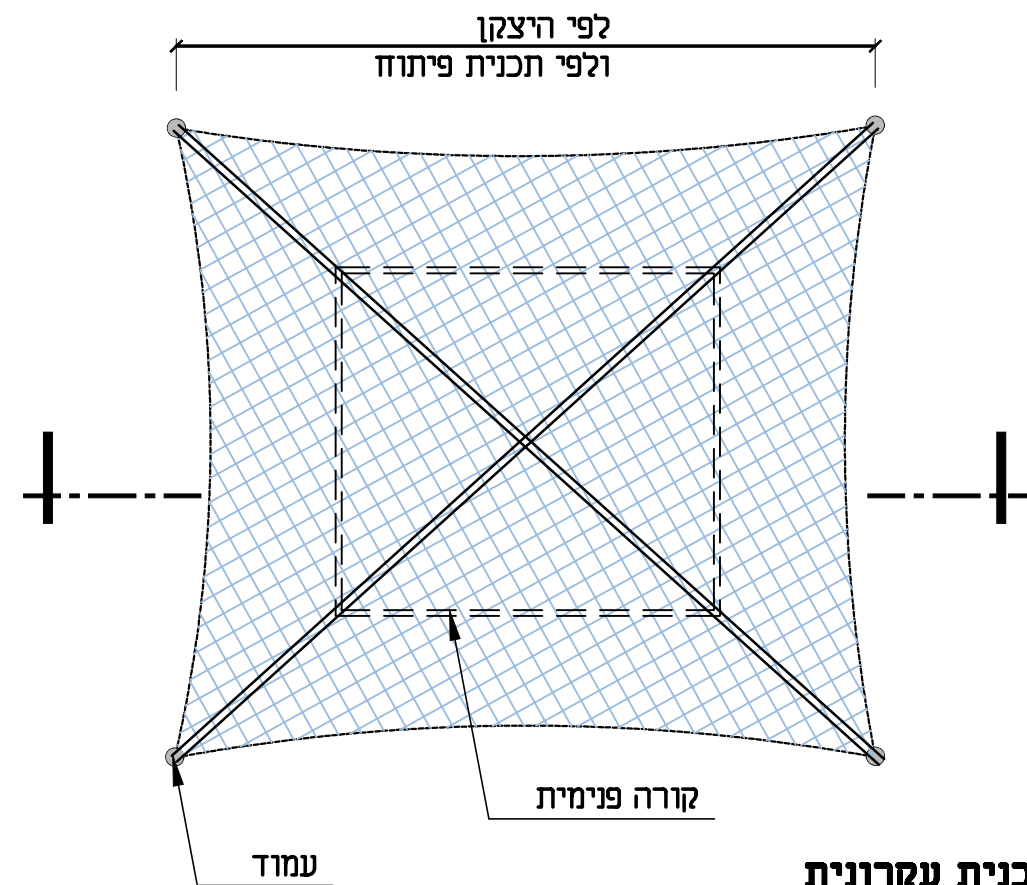

תכנית עקרונית
קני"מ 1:100


הערות

1. הקונסטרוקציה סככת קאברית כולל ביסוס, כבלי מתיחה ואריג קאברית לפי מפרט טכני ואחריות של היצרן חב' קאברית או ש"ע. מידות ביצוע לפי היצרן
2. עמודים במידות לפי מפרט טכני של היצרן כולל גיליון באבץ חם וצבועים בצבע פוליאסטר בתנור, צביעה בגוון קטלוג RAL לפי בחירת האדריכל
3. גובה עמודים 3.5-4.5 מ'. גובה סופי יקבע ע"י היצרן.
4. צבע בד למפרשים ייבחר בהתאם למתקני משחק ע"י האדריכל.
- * 5. יש לבדוק אפשרות לקישור על גגון המבנה- באישור קונסטרוקטור

רשת הצללה על עמודים

Cat. 3542


אשפון תמנע עם מכסה ציר

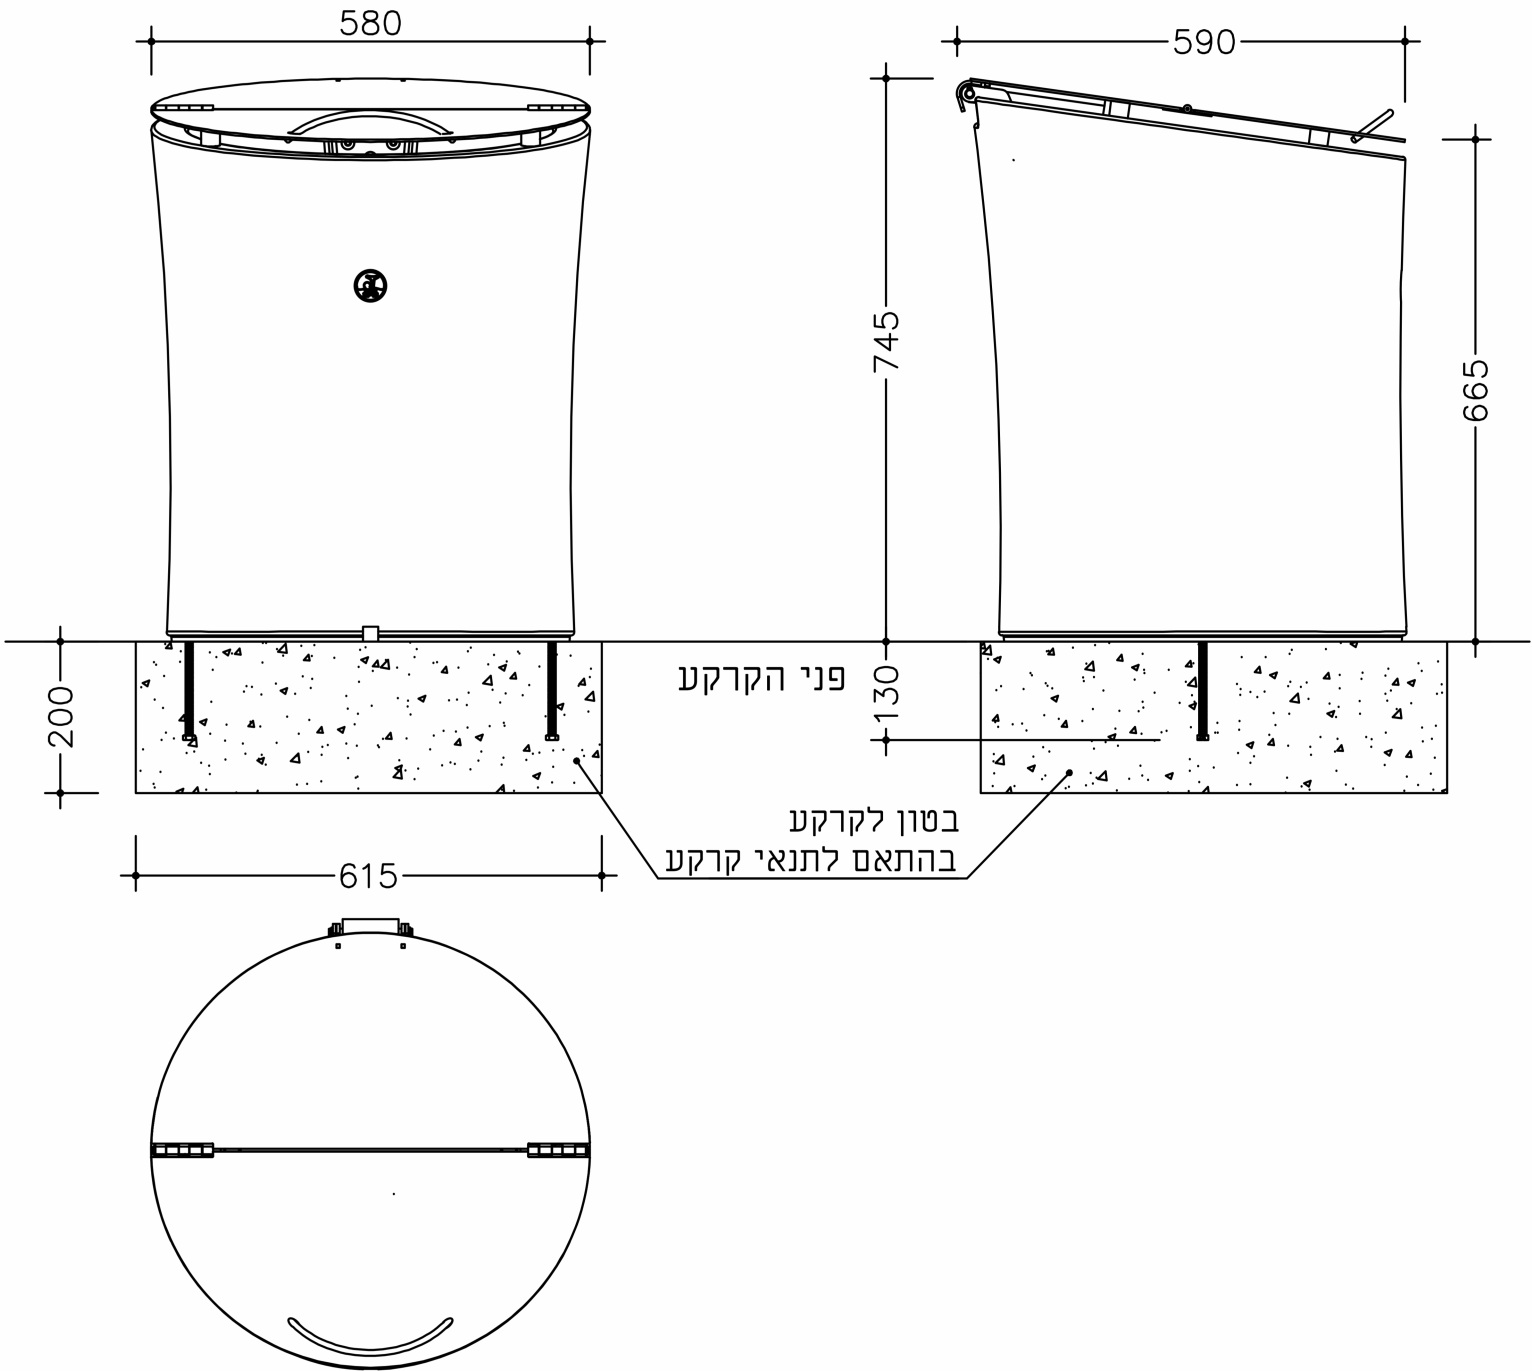

שחם אריכא

שחם י. אריכא ובניו בע"מ רח' העמל 35 אזה"ת הקלה אשדוד 77606
טל 08-8563535 פקס 08-8562432

תאריך עידכון אחרון	מהדורה
05/01/2024	ג
יח מידה	מ"מ

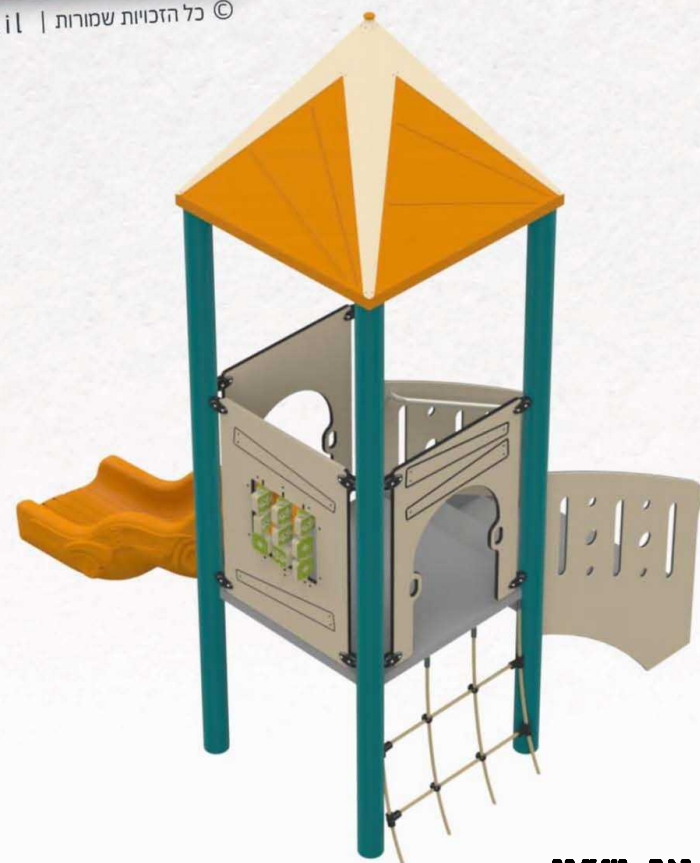

1. נתניה נגיש או שיע
מק"ט MP-10100BHD **5ה**



4ה **ארגז חול כולל סוכה**
מק"ט MP-2513



3. בית בובות-2 יחי'
מק"ט MP-2501 **6ה**



2. בית החלומות או שיע
מק"ט MP-2530B **5ה**