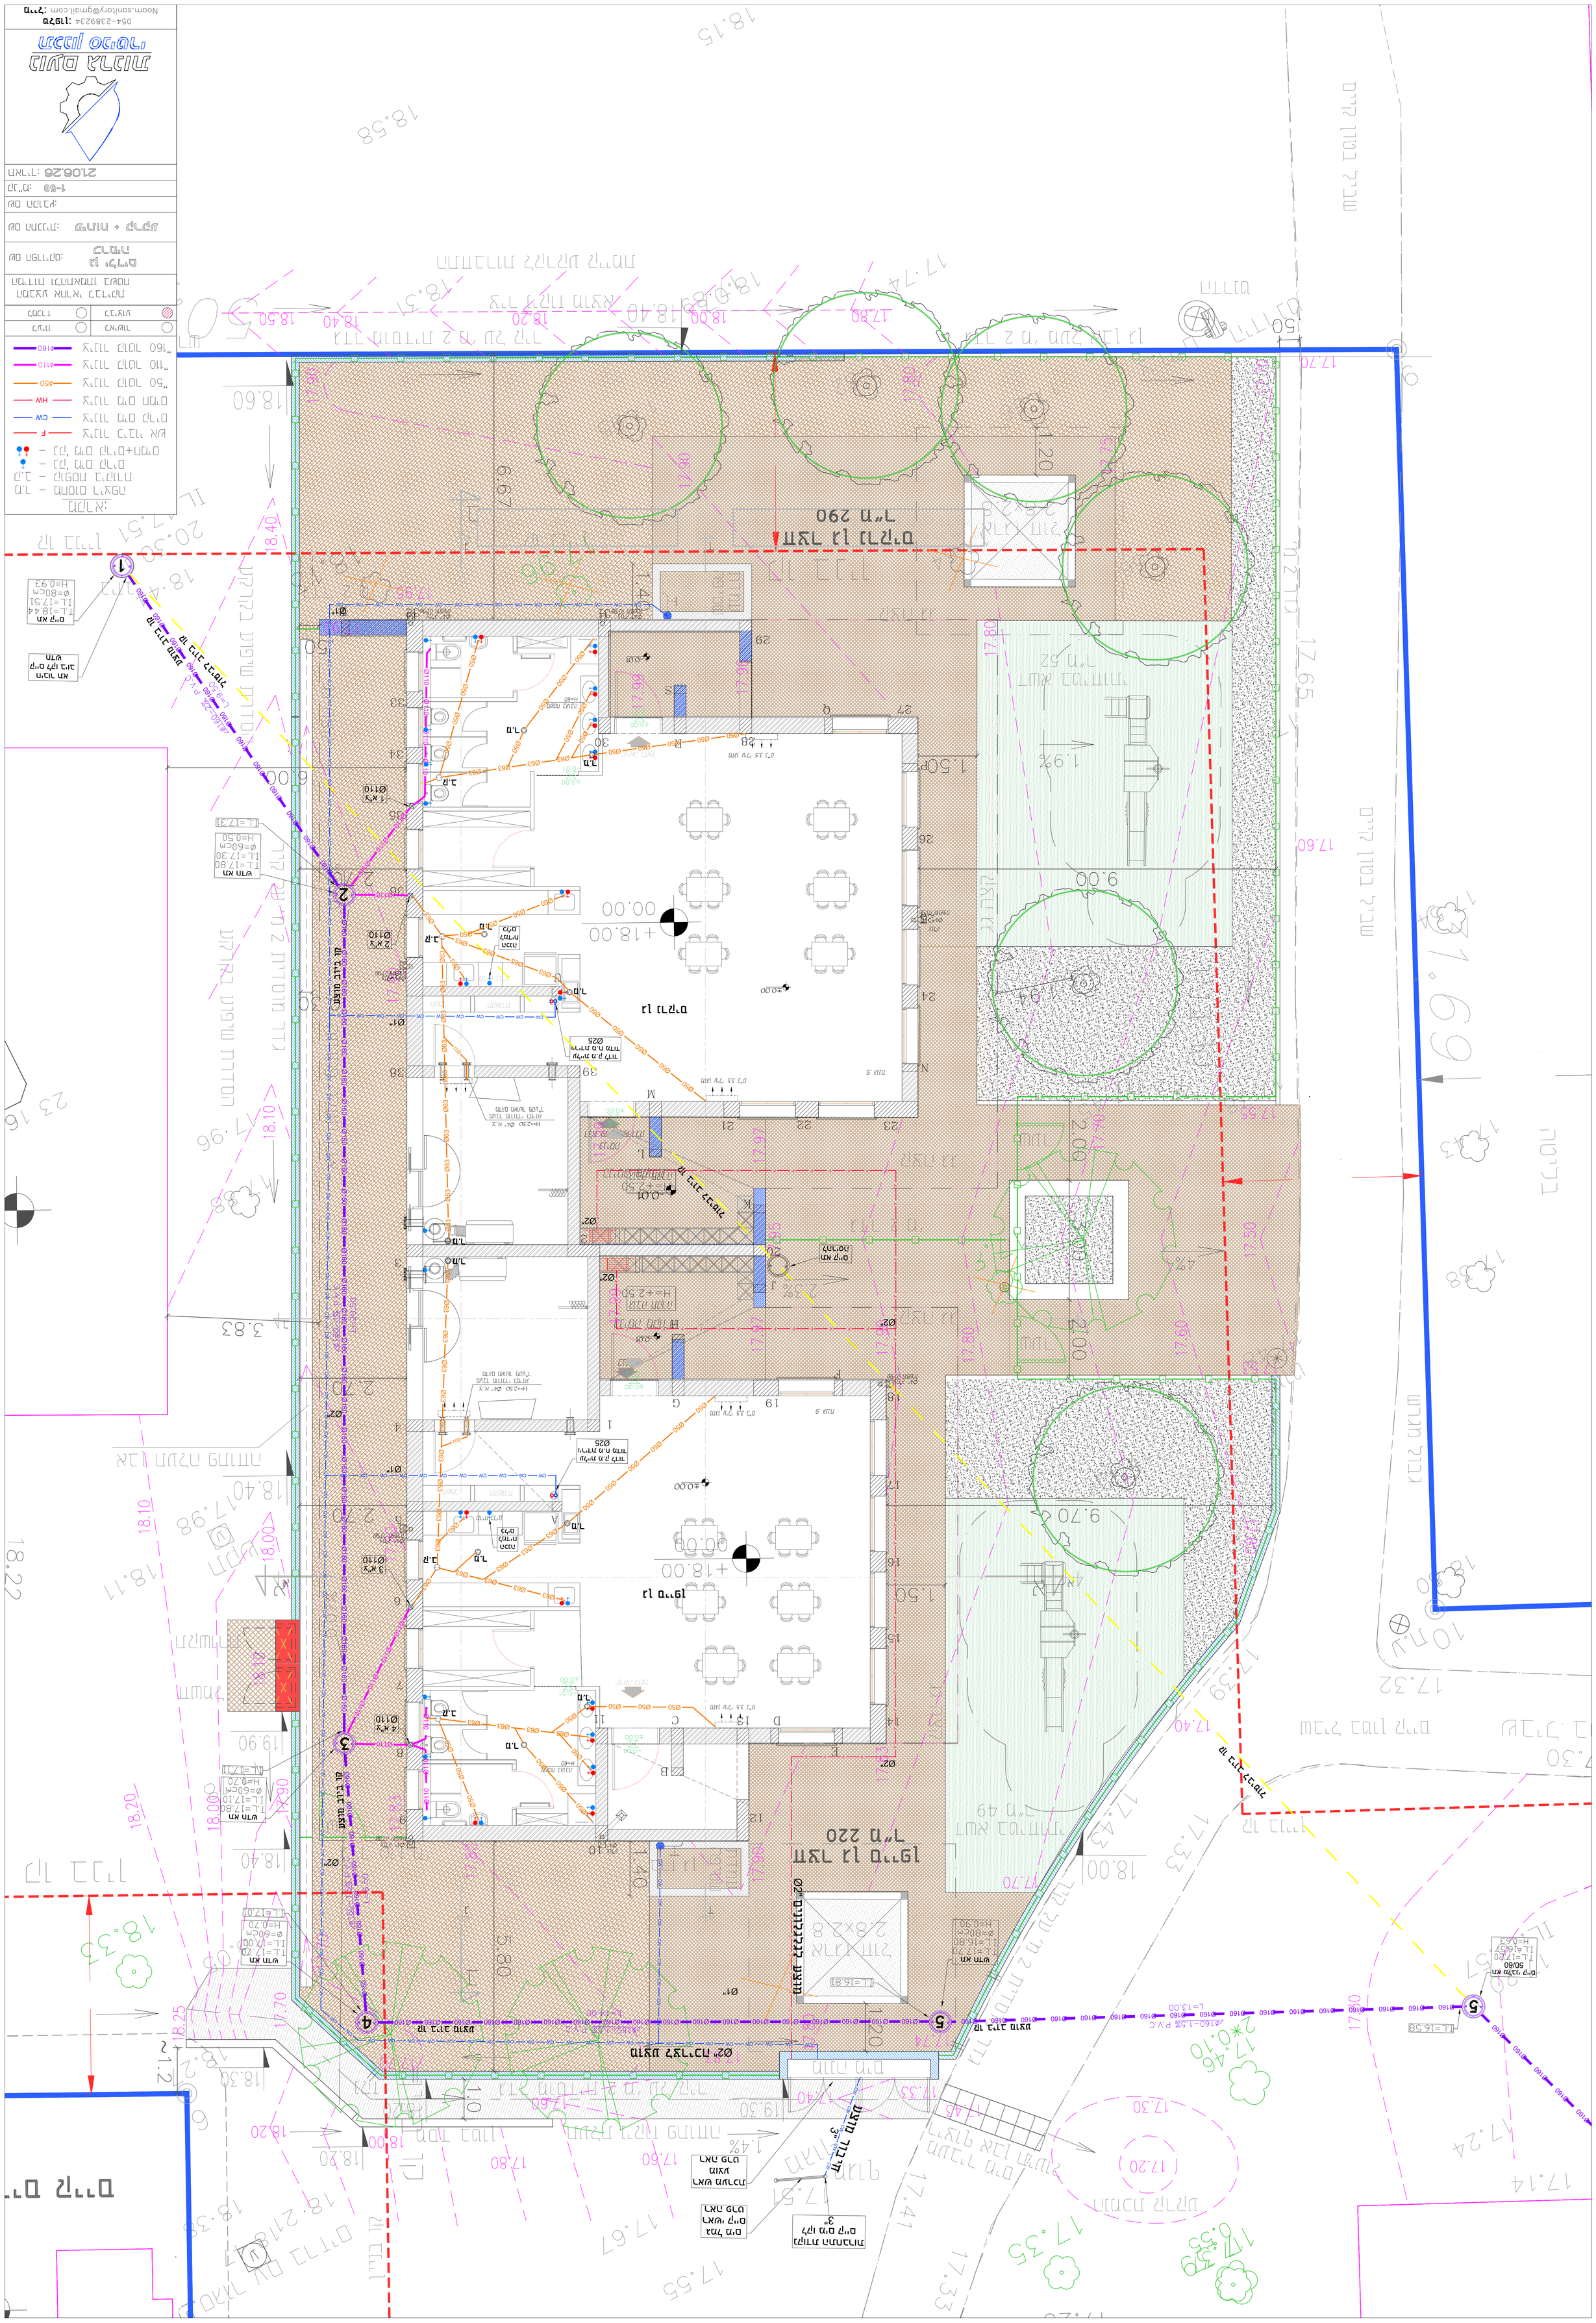

נקודת התחברות לקו מים קיים 3"
גמל מים ראשי קיים ראה פרט
ראש מערכת מוצע ראה פרט
חיבור מוצע 3"
מונה מים
Ø2" מוצע לצריכה
מוצע לגבגבונים Ø2"
קו ביוב מוצע
Ø160-1.5% P.V.C L=13.00
Ø160-1.5% P.V.C L=14.00
Ø160-2% P.V.C L=9.50
קו ביוב לביטול
תא מלבני קיים 50/60
תא חדש
תא קיים להריסה
תא קיים T.L=18.44 I.L=17.51 Ø=80cm H=0.93
חיבור תא קיים לקו ביוב חדש
ארגז חול 2.8x2.8
חצר גן סייפן 220 מ"ר
חצר גן נרקיסים 290 מ"ר
דשא בטיחותי 49 מ"ר
דשא בטיחותי 52 מ"ר
גן סייפן
גן נרקיסים
קו בניין
גבול מגרש
שביל בטון קיים
גדר מוסדית 2 מ' על קיר
תעלת ניקוז פתוחה
אבן תעלה פתוחה
התחברות לקרקע קיימת
הדרנט
צ"א 1 Ø110
צ"א 2 Ø110
צ"א 3 Ø110
צ"א 4 Ø110
עליית מ.ק לדוד וירידת מ.ח מדוד Ø25
הכנה למדיח כלים
מ.ר
ק.ב
מקרא:
מ.ר – מחסום ריצפה
ק.ב – קופסת ביקורת
נק' מים קרים
נק' מים קרים+חמים
צינור כיבוי אש
צינור מים קרים
צינור מים חמים
צינור קוטר 50"
צינור קוטר 110"
צינור קוטר 160"
לעיון
לאישור
למכרז
לביצוע
המבצע אחראי לבדיקת המידות ולהתאמתן בשטח
שם הפרויקט: גן ילדים כרמיה
שם התכנית: פיתוח + קרקע
שם הקובץ:
קנ"מ: 1-50
תאריך: 21.06.26
נועם גרנות תכנון סניטרי
טלפון: 054-2389234
מייל: Noam.sanitary@gmail.com