


[illegible]


לישור	כרישור	כנשר	כיון
גן ילדים ממוגן כרמיה			
שם חובנית:			
פרטים			
תאריך:		ט.מ.	
21.02.26		1:50	
שם חובבי:		שם ילדיו:	
Avoda/Pr-Carmia-Avoda		11	

יש קרוב מבית הוריהם והחנות הסופרית.
 המבצע אחרי כרישור הפרדת החנות משום
 וה המבצע רכשו את כל הפרדת ועד כל שעה
 או א התחלה שני כרישור המבצע.
 כל רכשו גורם ע"י מידה ועד כל שעה
 כל החנות שעות המבצע המבצע את
 הולמתי, בשעות א המבצע חובנית ובריכות
 הולמתי ב, כלל לישור שופר


מפגש צ.מ.ג עם שוקת

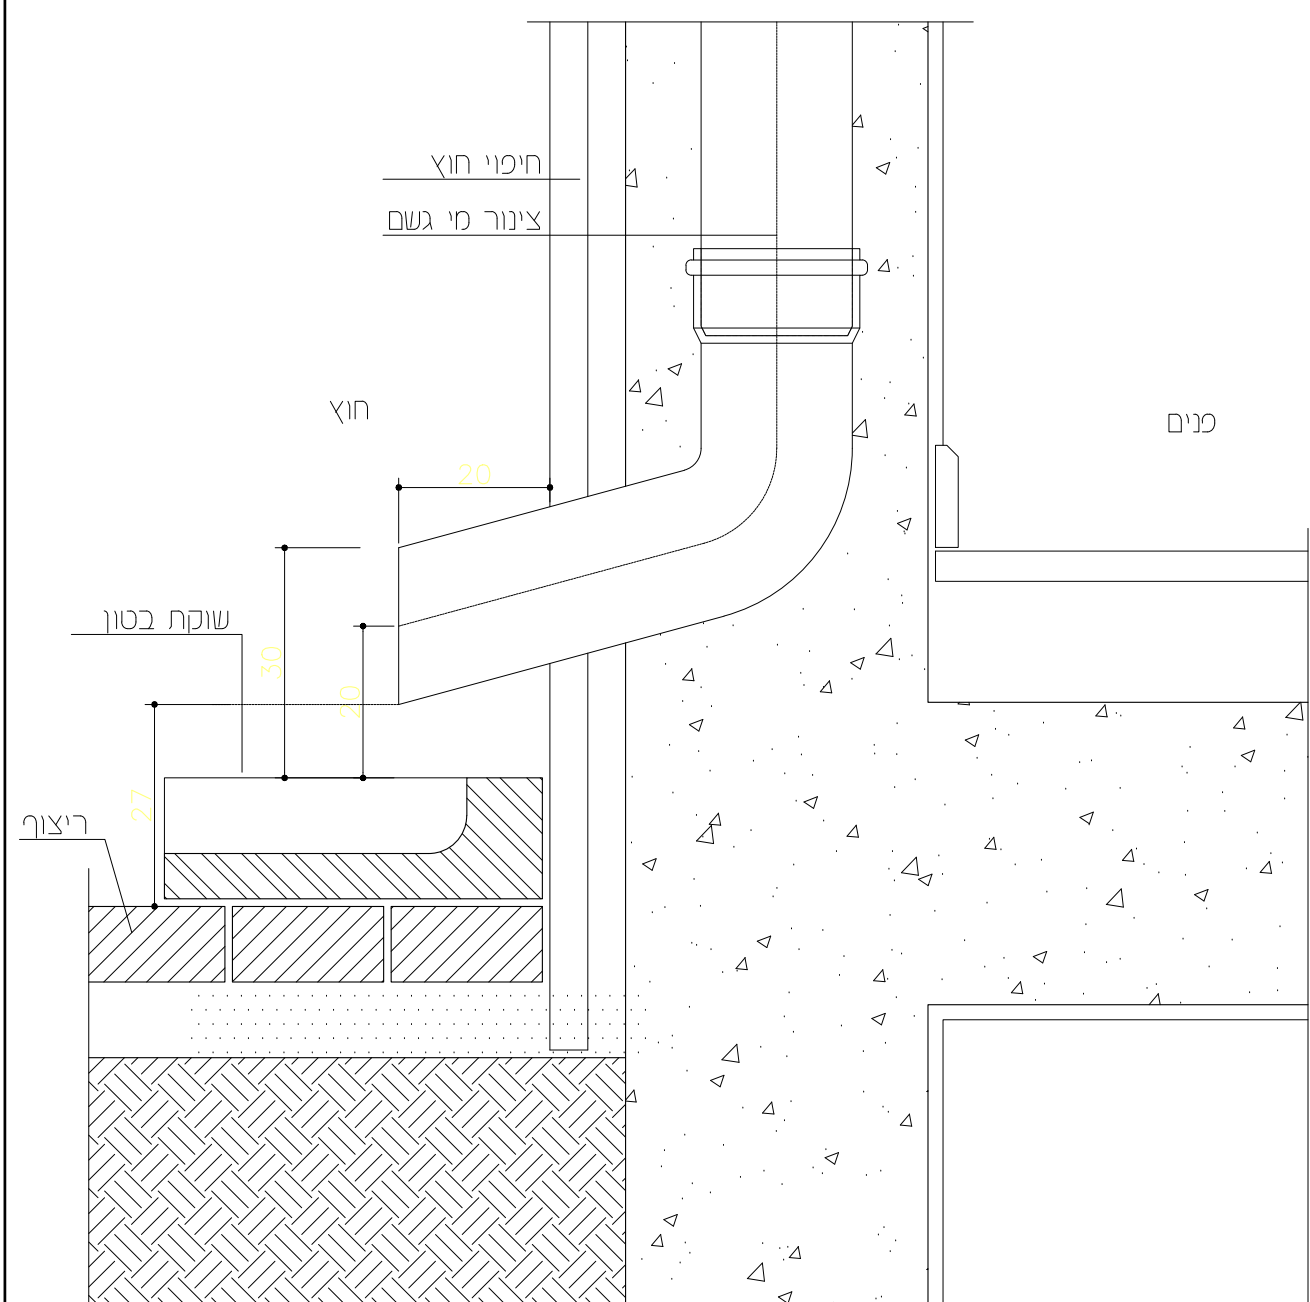


פרט איטום יציאת צנרת בגג + איטום
"מקל סבא"

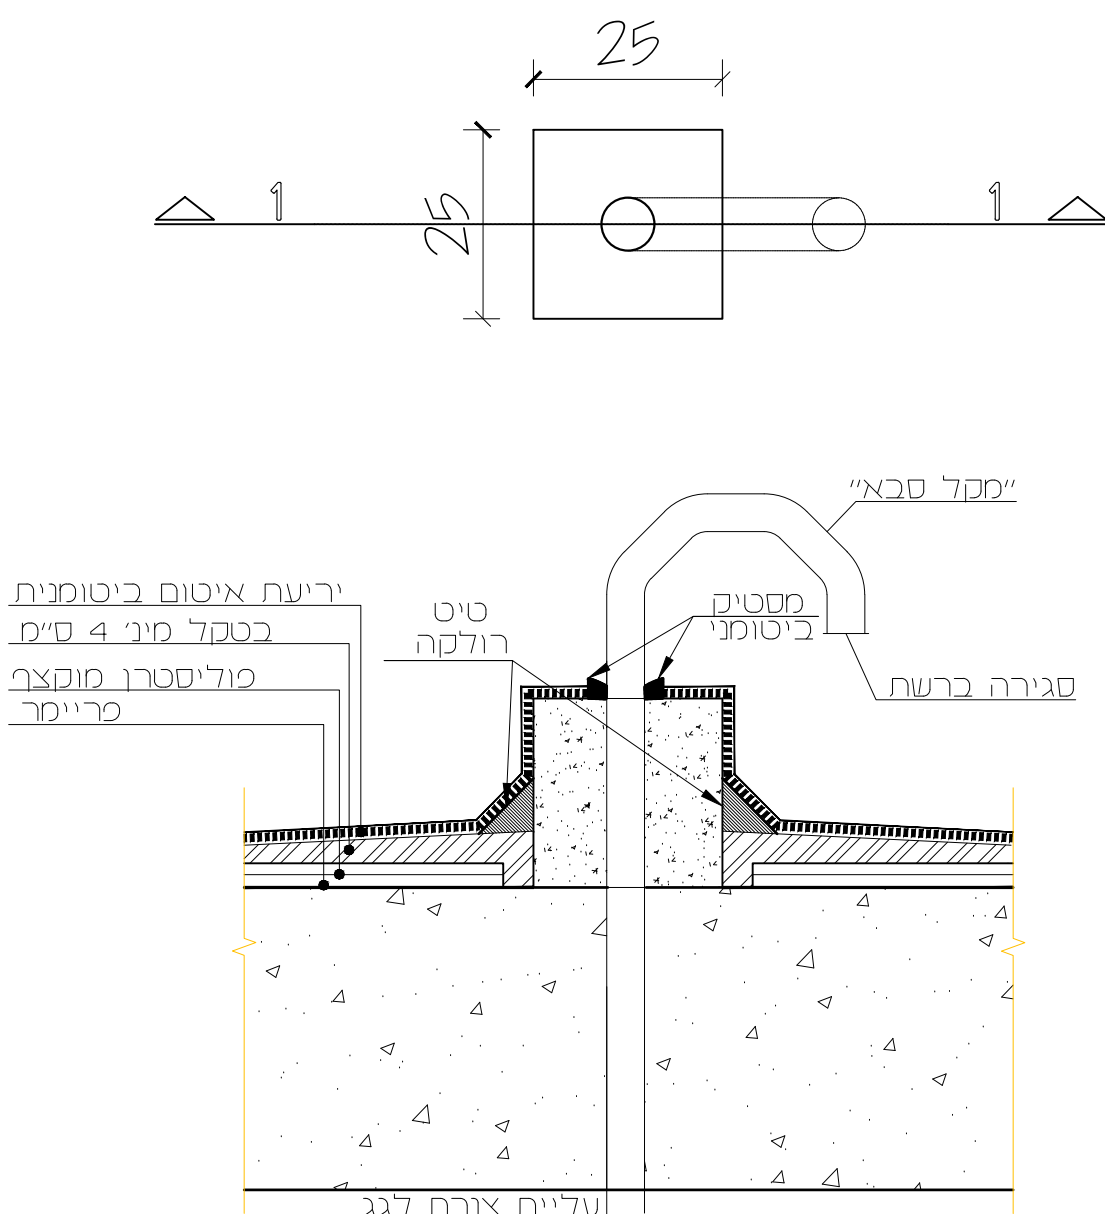


פרט תלית תיקרה אקוסטית לתיקרת בטון

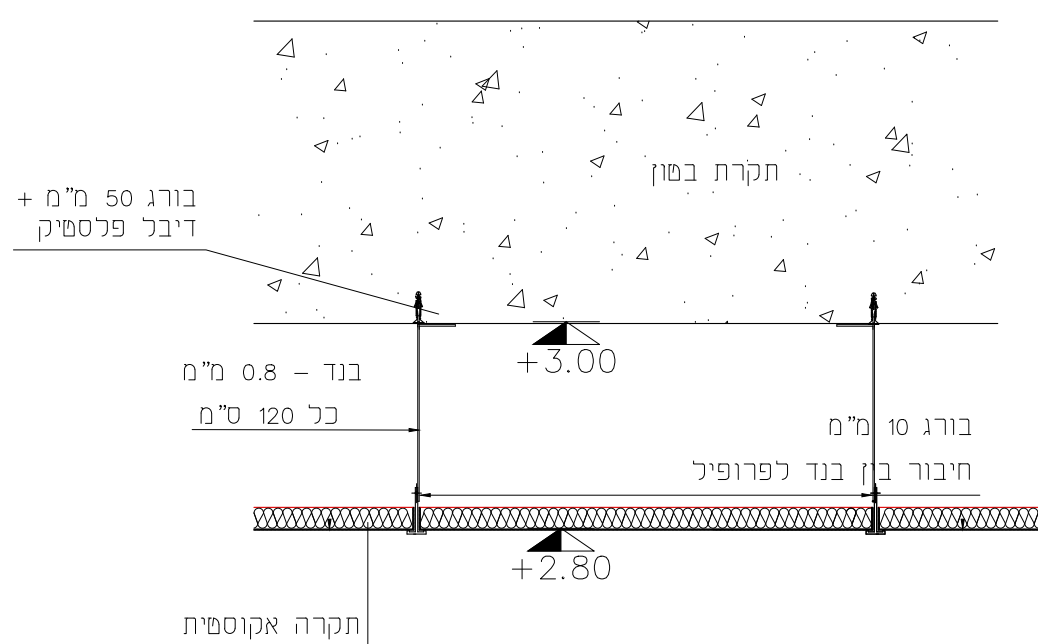


איטום גג
הגבהה באיזור רגלי מתקנים

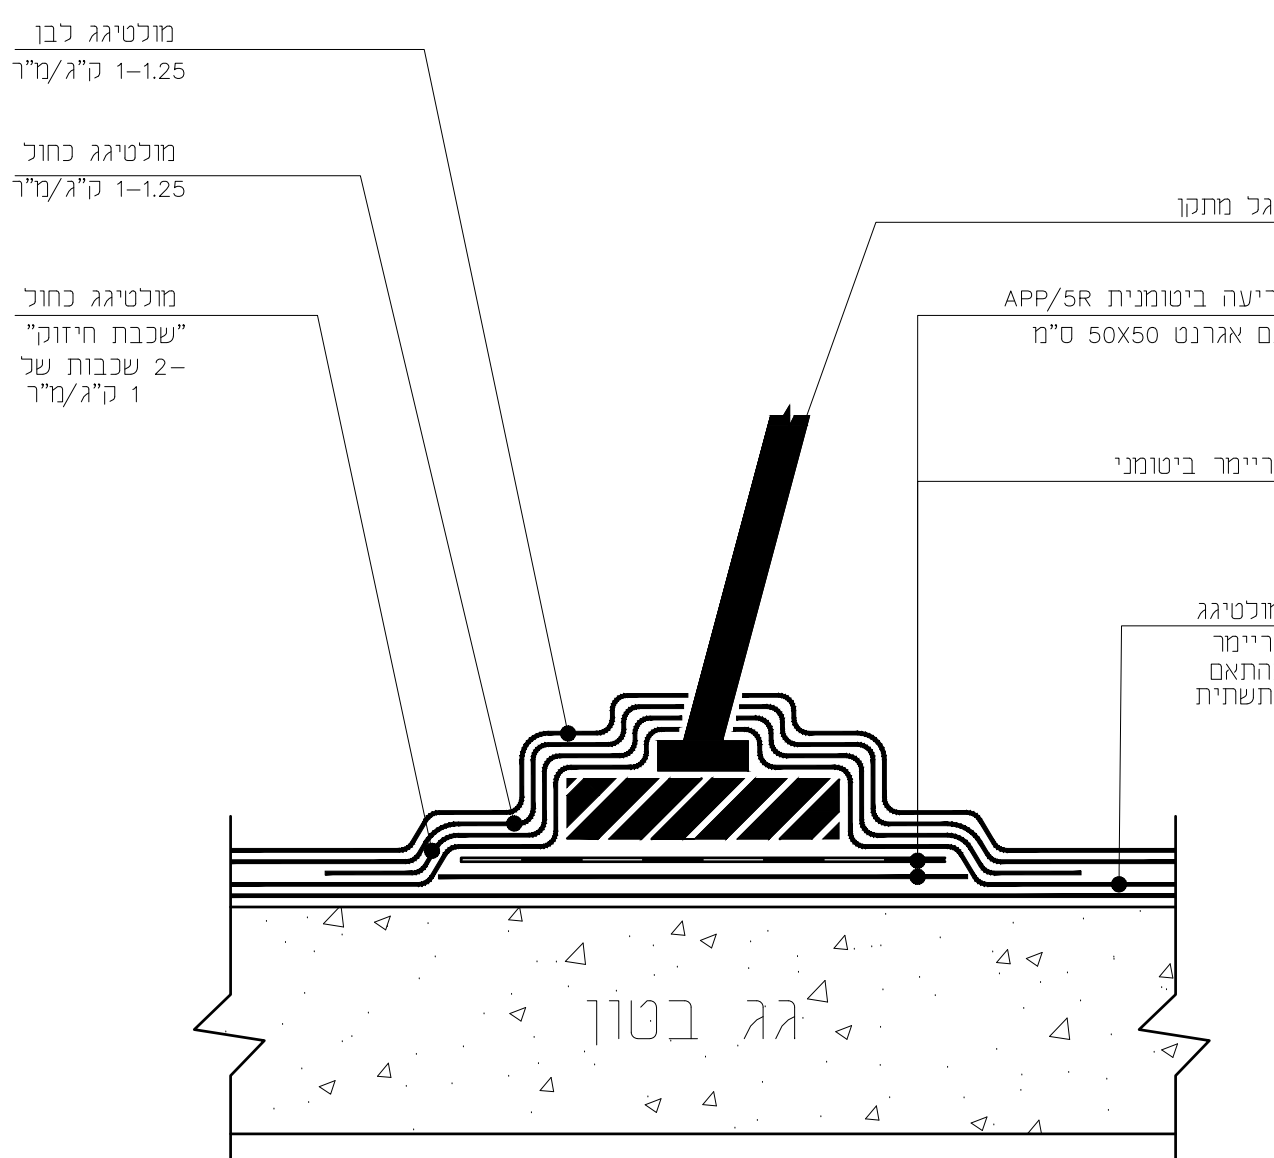

פרט צ.מ.ג בגג שטוח

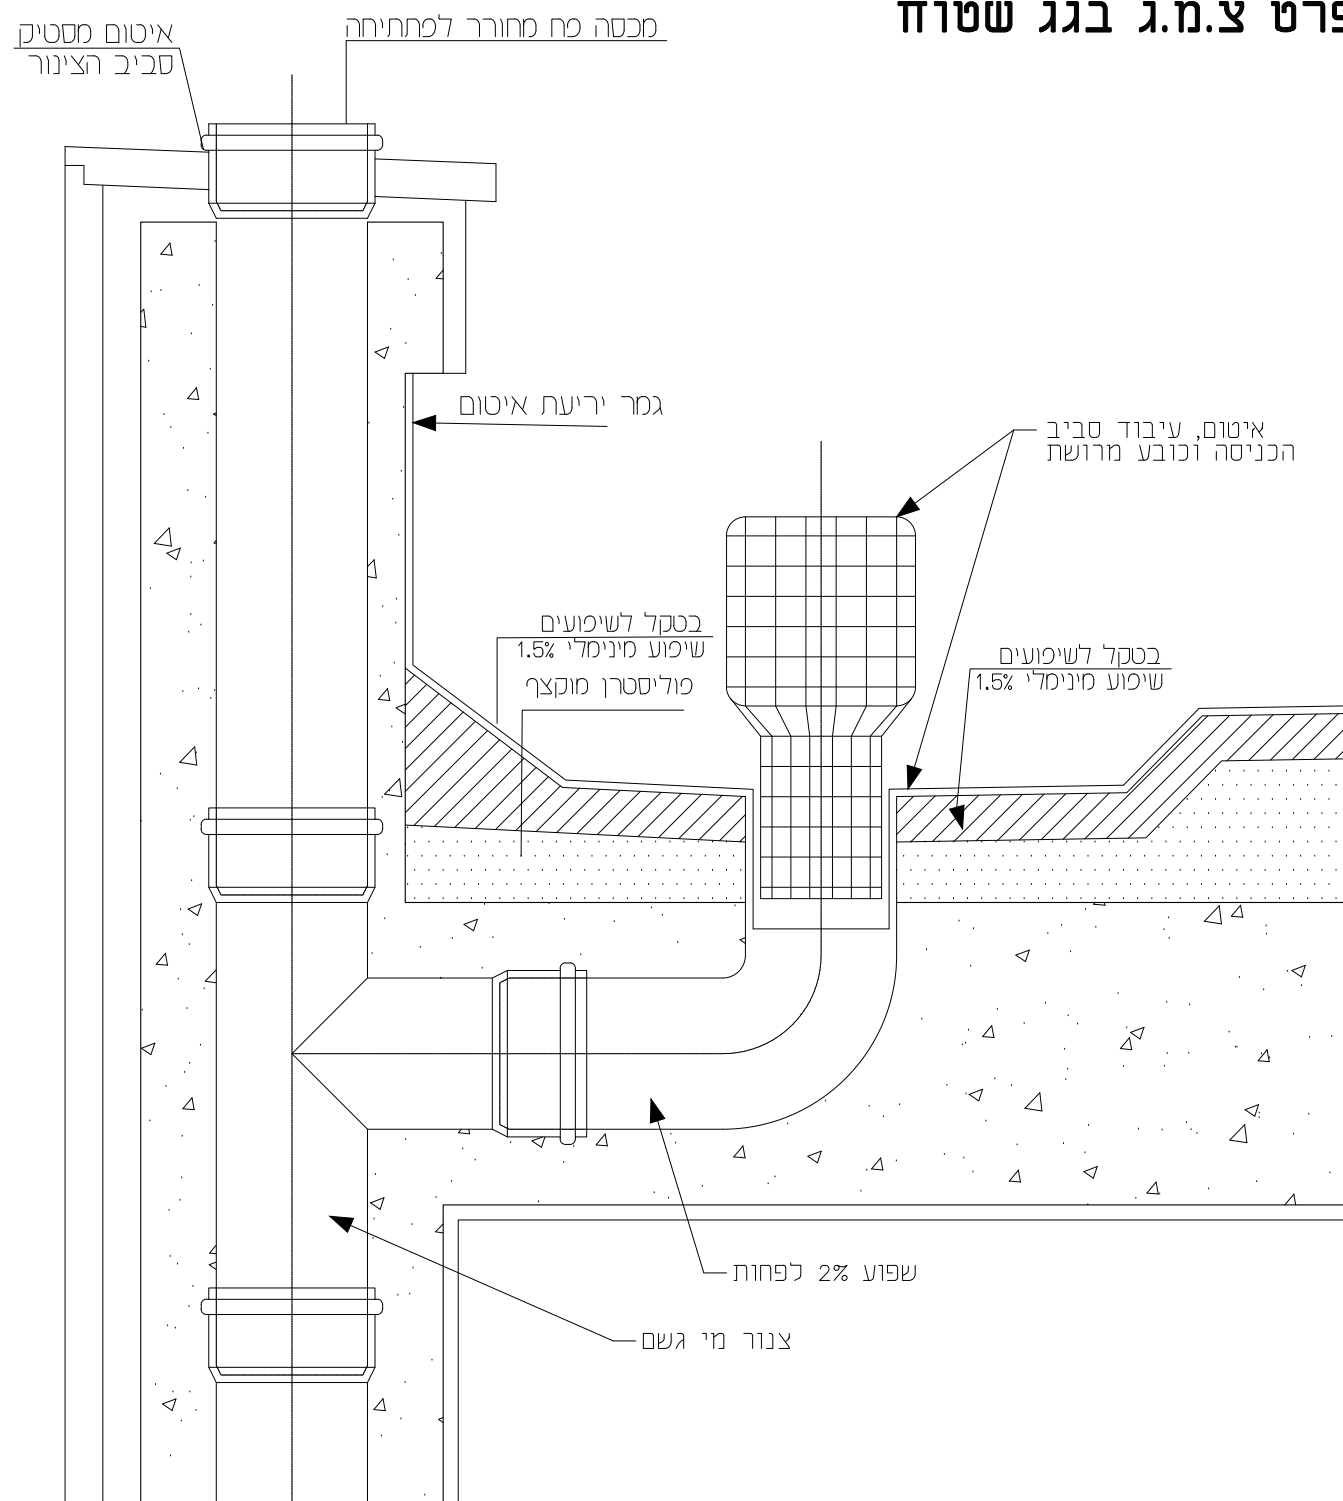

פרט מעבר בין איזור רטוב ליבש

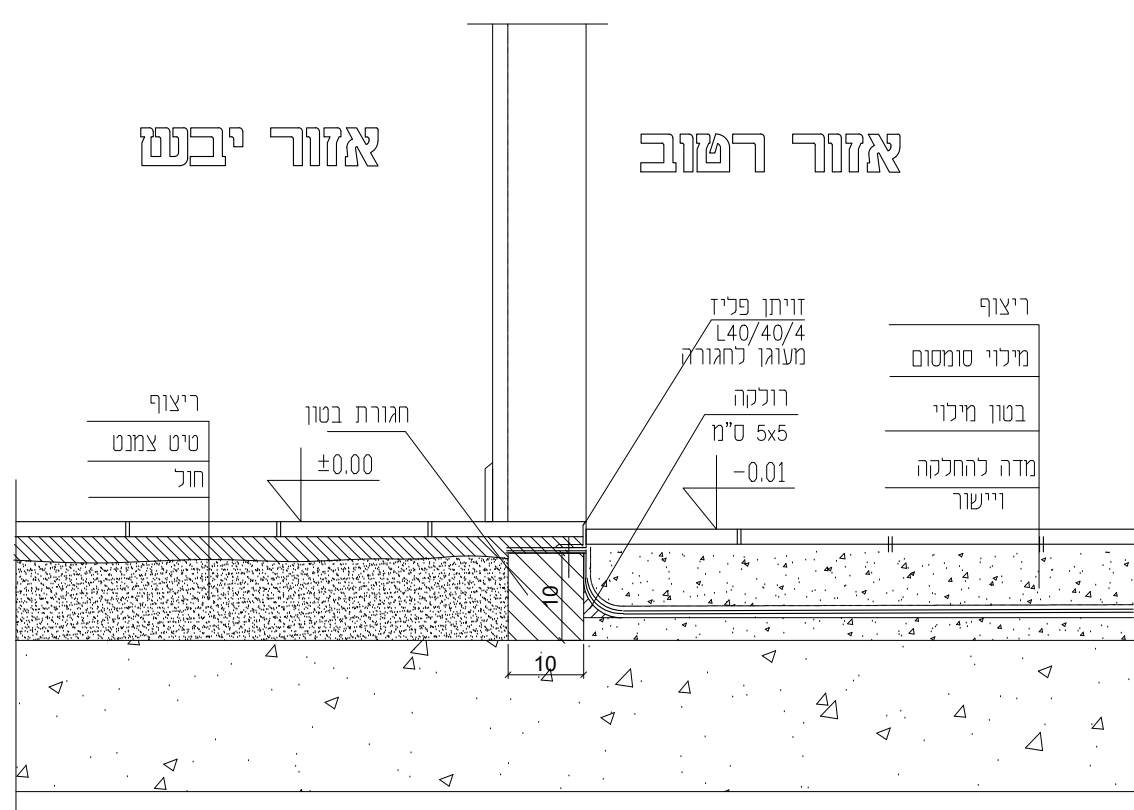

פרט חיבור סינר גבס
לקיר בטון\בלוקים

