
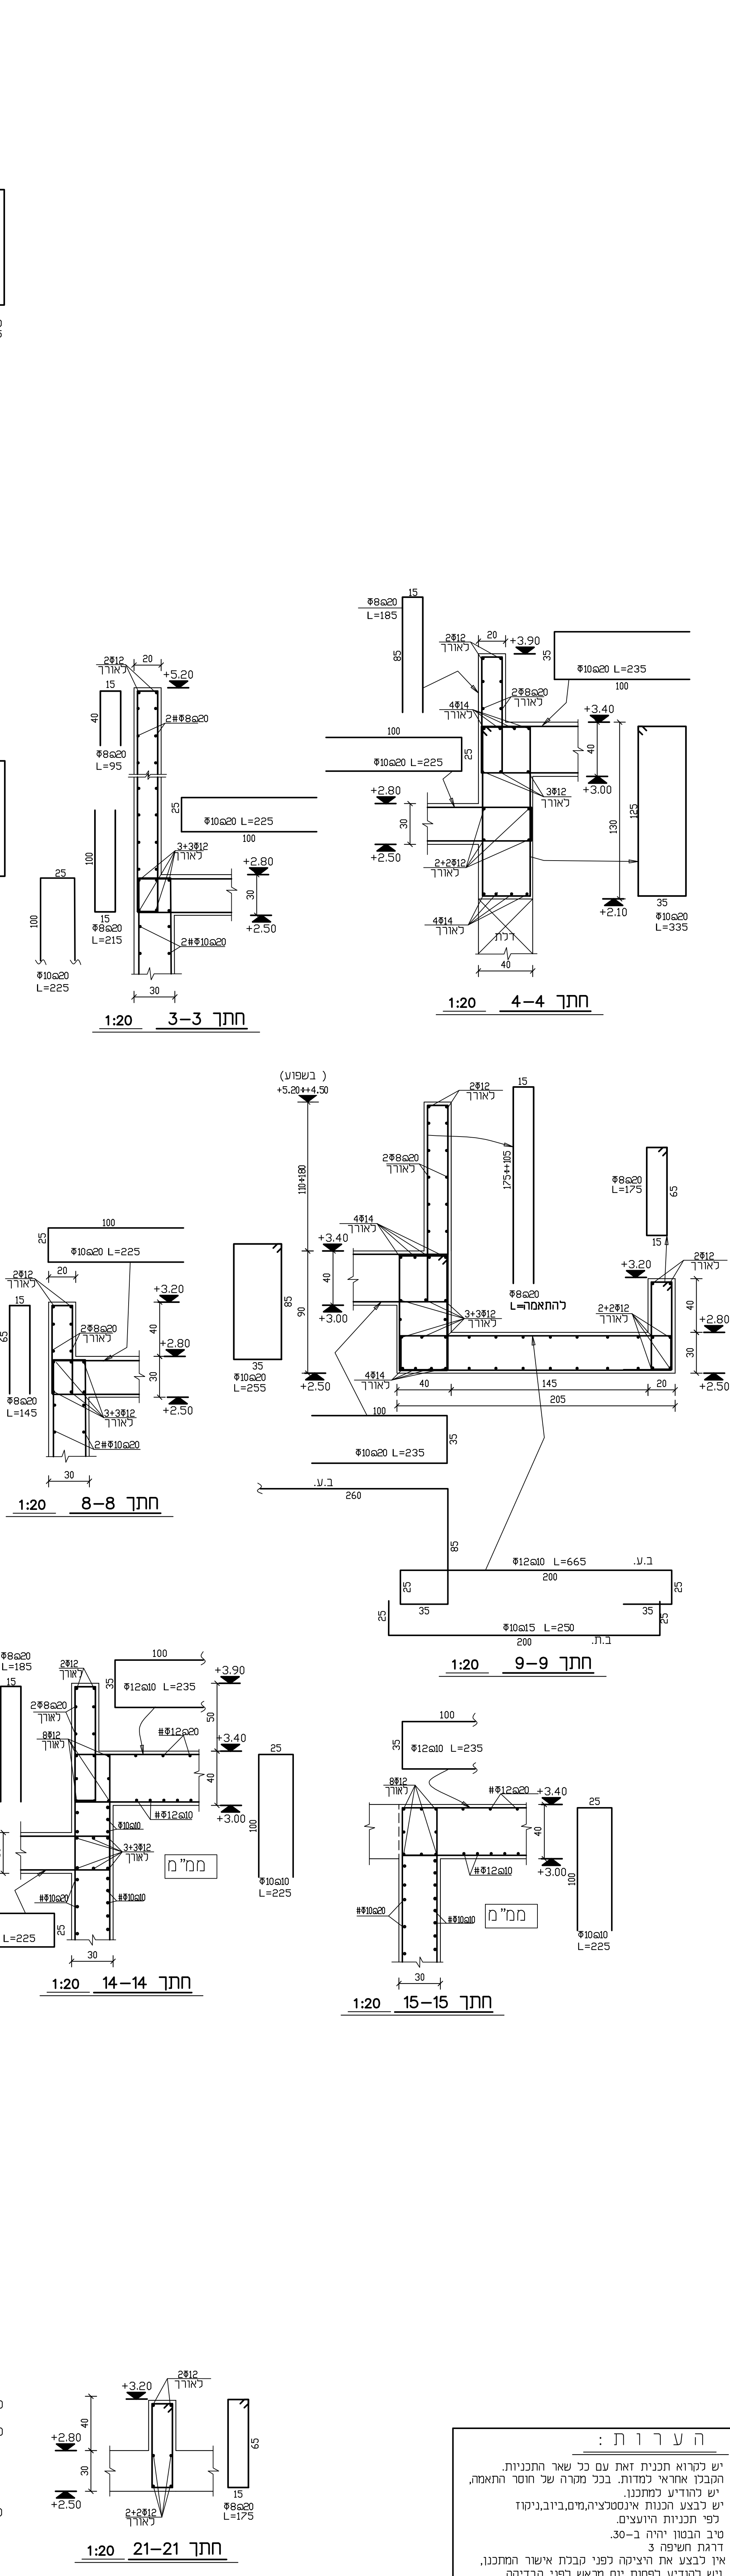
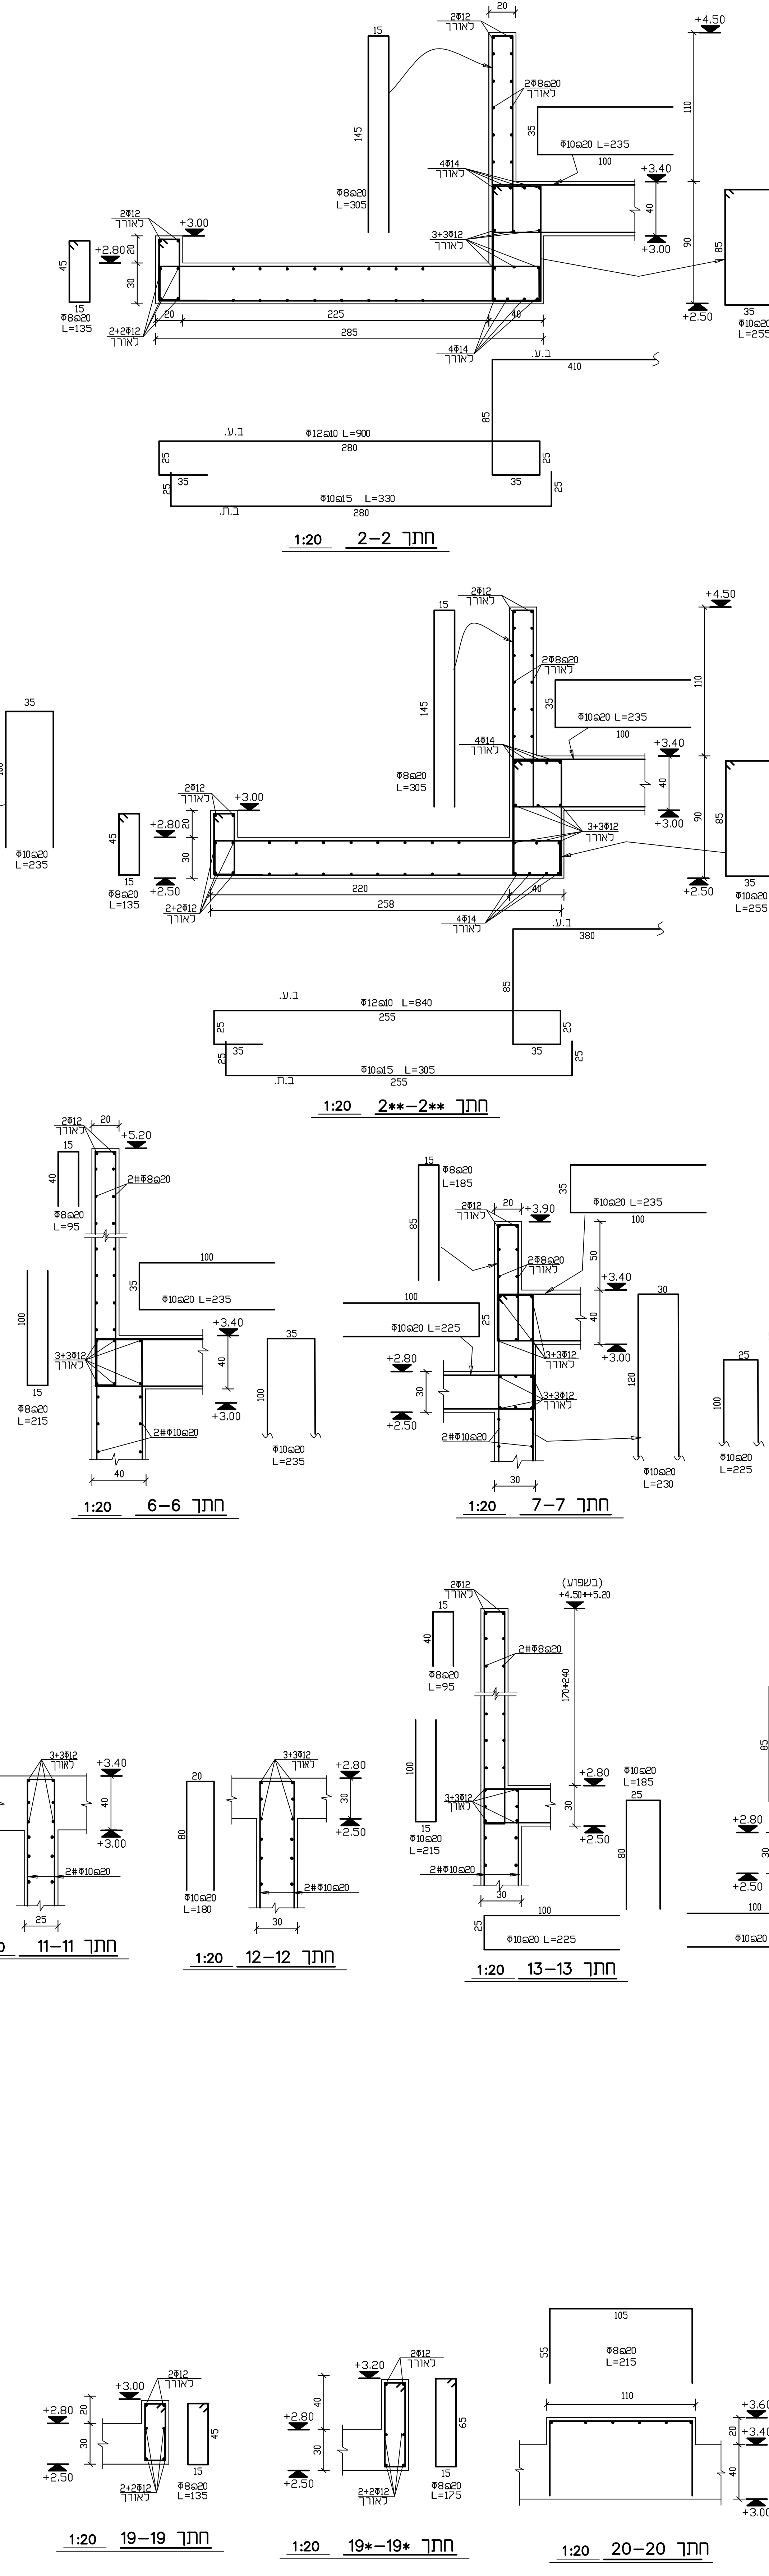


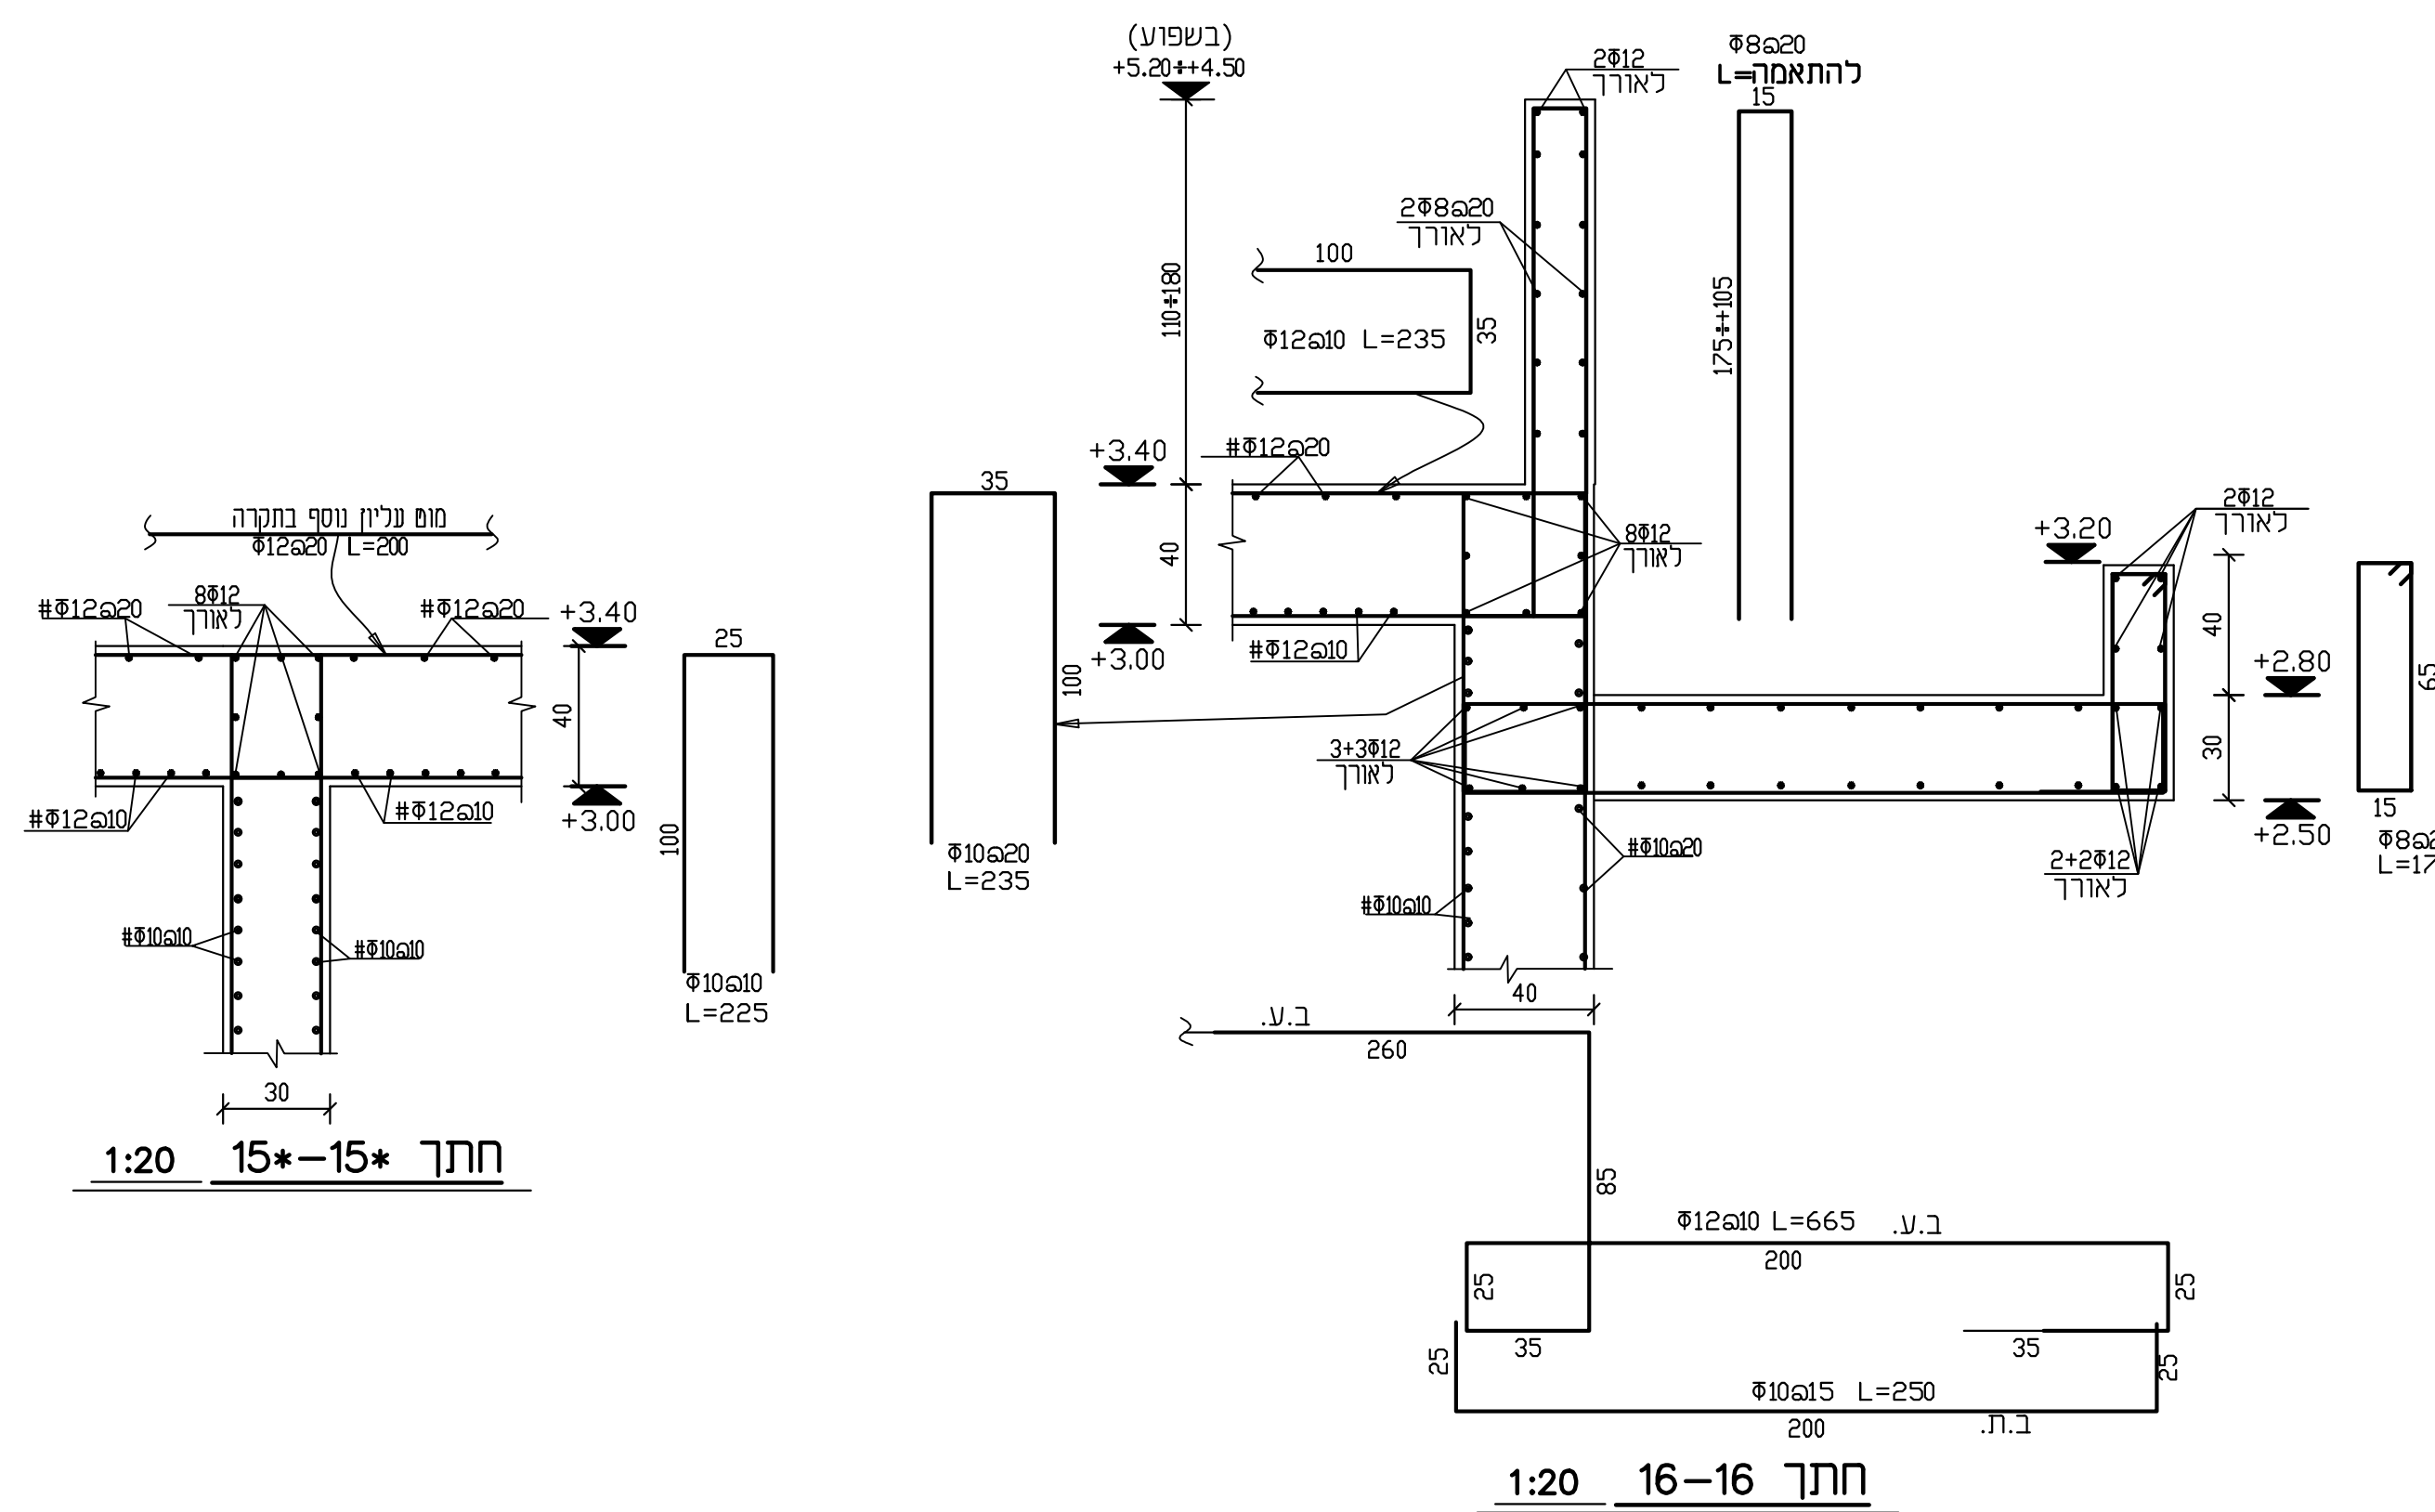

שם	בית	מחזור	תאריך

גרש	בנין	מהדורה	גליון
-----	------	--------	-------

50 ב'		נ-4
-------	--	-----