
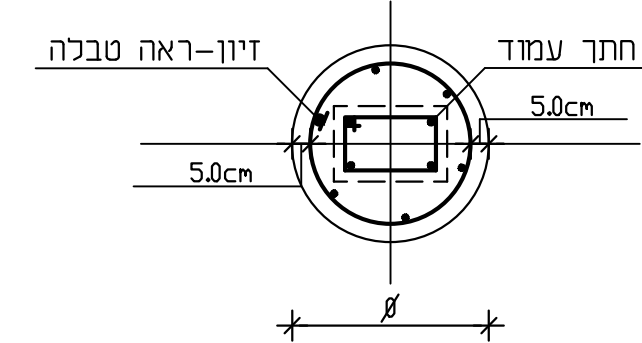
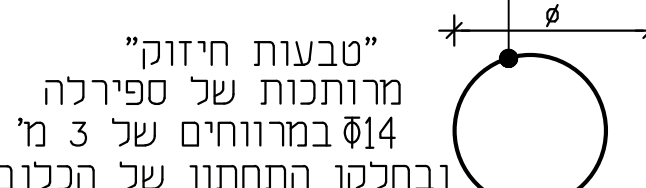


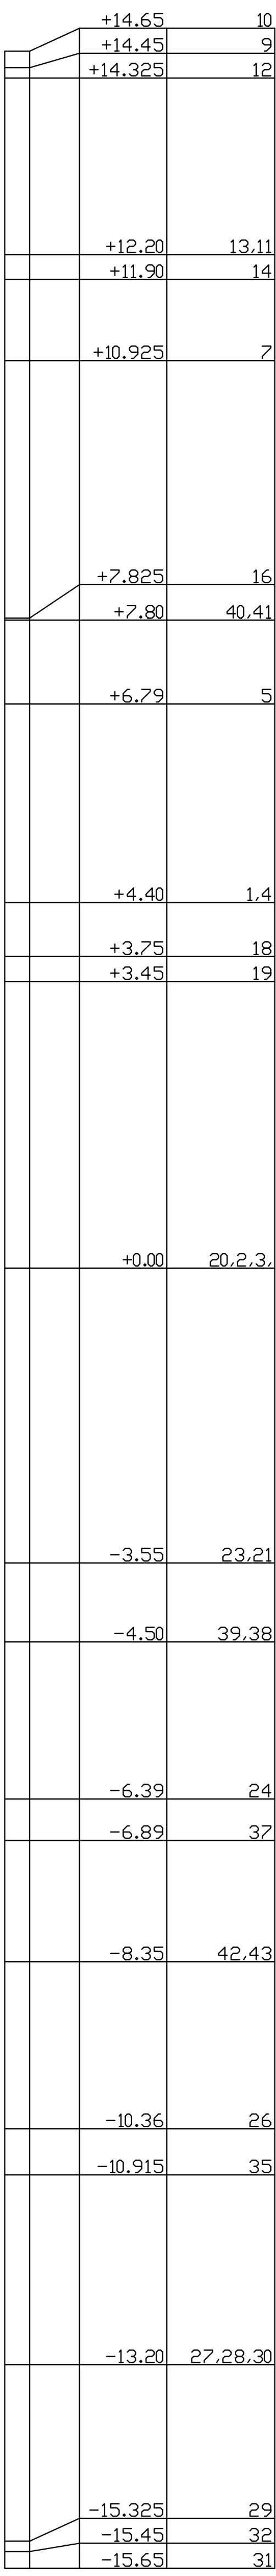


| רשימת כלונסאות |                                                              |             |                     |            |
|----------------|--------------------------------------------------------------|-------------|---------------------|------------|
| ס"ח            | מס' כלונס                                                    | ל<br>הכלונס | פ<br>קוטר<br>הכלונס | דיו"ר      |
| 18             | 9.10.11.12.14.18.23.<br>24.26.27.29.30.<br>31.32.40.41.42.43 | 12.0        | 50                  | 8116 L=11  |
| 9              | 1.3.4.5.16.<br>20.37.<br>38.39                               | 12.0        | 60                  | 10116 L=11 |
| 7              | 2.7.13.19.21.28.35                                           | 14.0        | 60                  | 11116 L=13 |
| 34             |                                                              |             |                     |            |

יש לקרוא תכנית זו ביחד עם  
דו"ח קרקע והמלצות לביסוס  
מתאריך 07/09/2025, תיק: 1626  
של "קובי אחיוו-הנדסת קרקע וביסוס"

[illegible]

- [illegible]


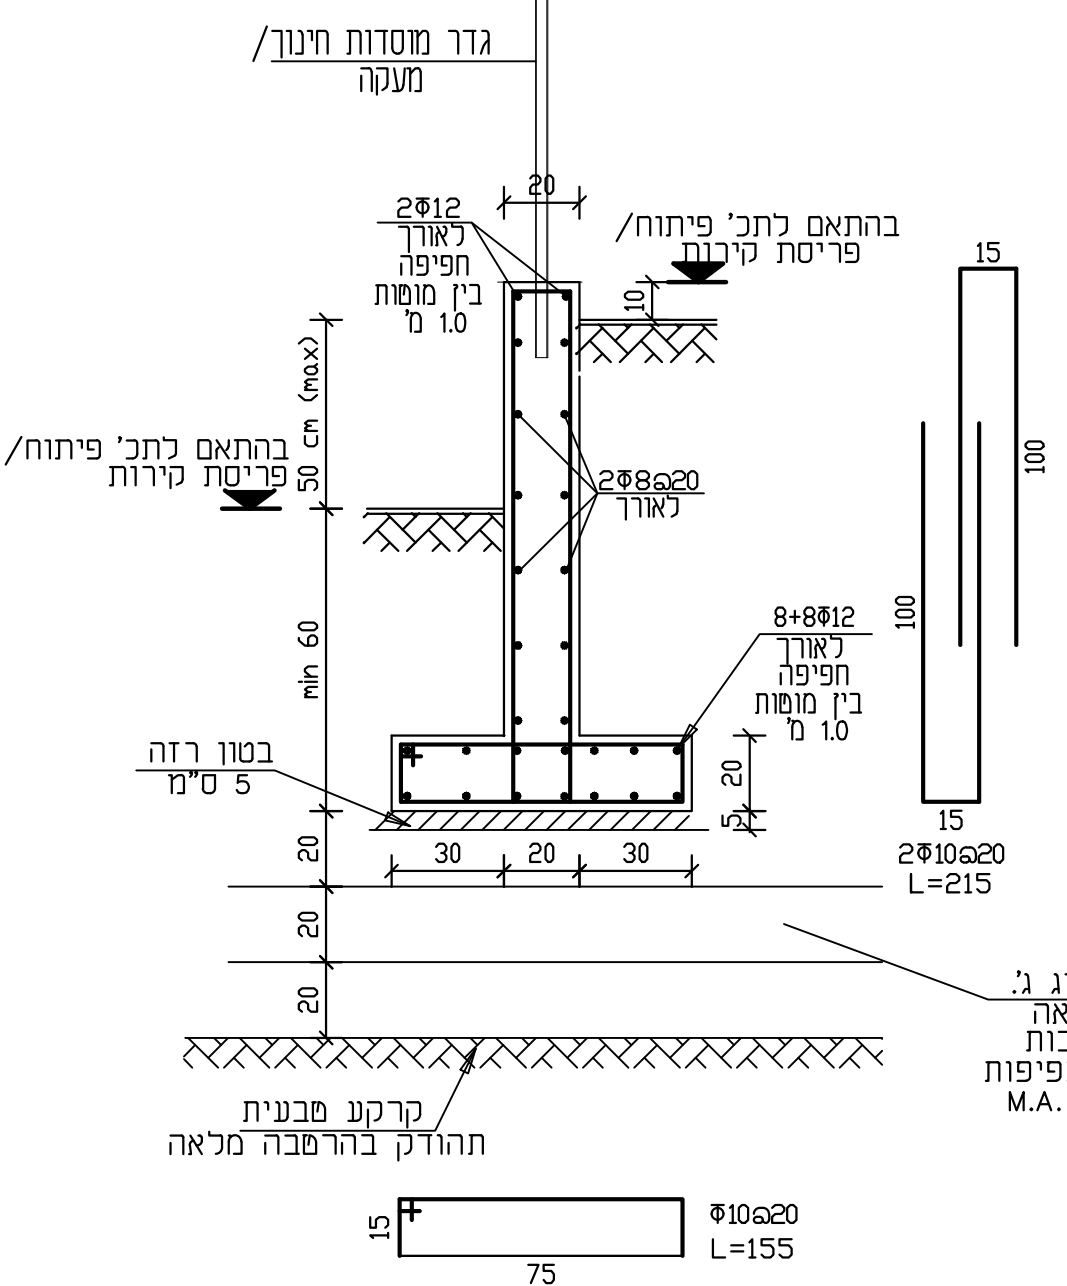

פרט קיר פיתוח היקפי  
1:20  
(קיר בטון)





