


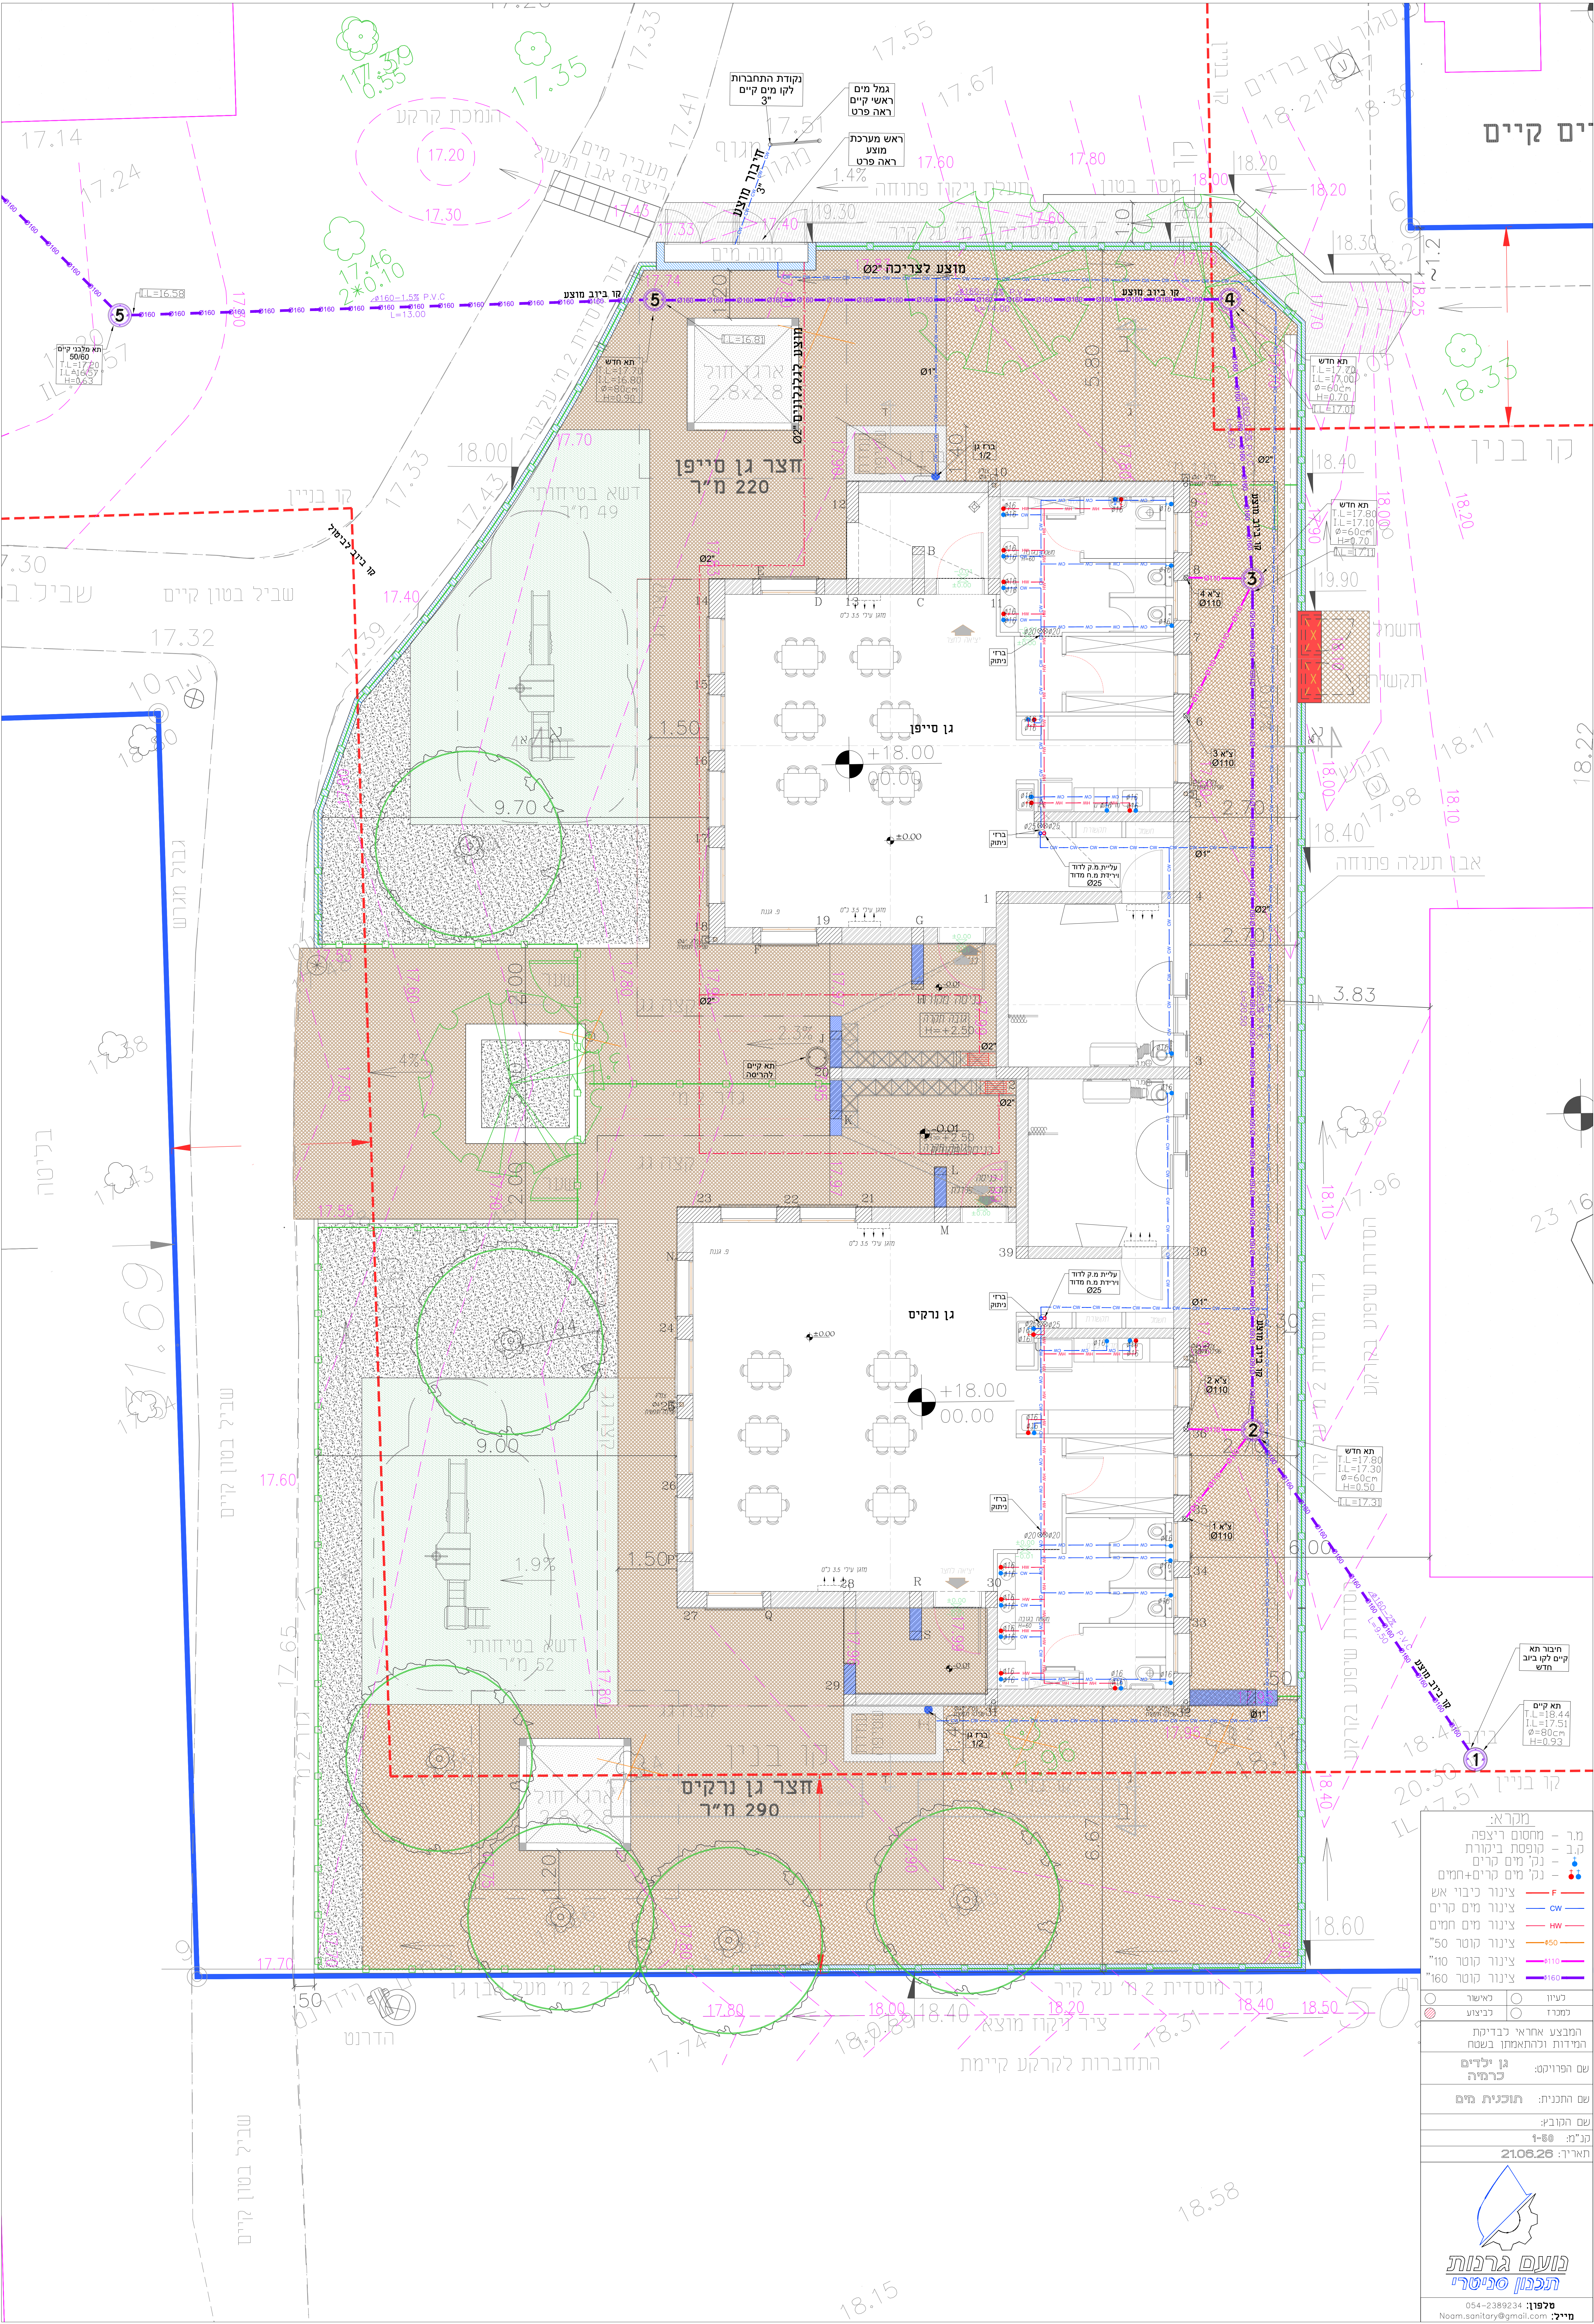

מקרא:

- מ.ר - מחסום ריצפה
- ק.ב - קופסת ביבורות
- נק. מים קרים
- נק. מים חמים
- נק. מים קרים+חמים
- צינור כיבוי אש
- צינור מים קרים
- צינור מים חמים
- צינור קוטר 50"
- צינור קוטר 100"
- צינור קוטר 160"

חומר תא חדש

חומר תא קיים

כיוון

כניסות

המבצע אחראי לבידוק המידות ולהתאמתן בשטח

שם הפרויקט: גן ירדית

שם התכנית: תוכנית מים

שם הקובץ:

קנין: f-80

תאריך: 21.08.26

נועם גרנות
תכנון סניטרי

טלפון: 054-2389234
מייל: Noom.sanitary@gmail.com